


LEGENDA:

- PROJ. KRAWĘŻNIK BETONOWY NA SPODOWY 22X15CM
- ||| PROJ. KRAWĘDZ JEZDNI/POBOCZE Z KRUSZYWA GR. 10CM
- PROJ. ŚCIEK ULICZNY BETONOWY SZER. 60CM
- PROJ. OBRZEŻE BETONOWE 30X8CM
- PROJ. NAWIERZCHNIA Z BETONOWEJ KOSTKI BRUKOWEJ GR. 8CM SZAREJ
- PROJ. NAWIERZCHNIA Z BETONOWEJ KOSTKI BRUKOWEJ GR. 8CM CZERWONEJ
- PROJ. NAWIERZCHNIA BITUMICZNA - KR2
- PROJ. NAWIERZCHNIA Z KRUSZYWA ŁAMANEGO STAB. MECHANICZNIE 0/31.5MM GR. 20CM

BITUMICZNA - KR 2

PROGAMP		"PROGAMP" PAWEŁ RATUS	
TEL. 666 612 633		E-MAIL: PAWELRATUS@WP.PL	
NIP: 973-084-59-21			
Stadium:	DOKUMENTACJA TECHNICZNA		Investor:
Branża:	DROGOWA		Gmina Lubrza os. Szkolne 13 66-218 Lubrza
Obiekt:	PRZEBUDOWA UL. LEŚNEJ - DROGI GMINNEJ NA DZ. NR 37; 34/1; 32; 39 W M. LUBRZA		Adres inw.: powiat świebodziński gmina Lubrza m. Lubrza
Przedmiot:	PROJEKT ZAGOSPODAROWANIA TERENU		
Zakres:	Imię, nazwisko	Specjalność	Numer upr. rolniczej
Opracował:	mgr inż. Paweł Ratus	drogi	mgr inż. Paweł Ratus
			Podpis
			Skala 1:500
			Nr rys. 2.2
			Data 03/2021

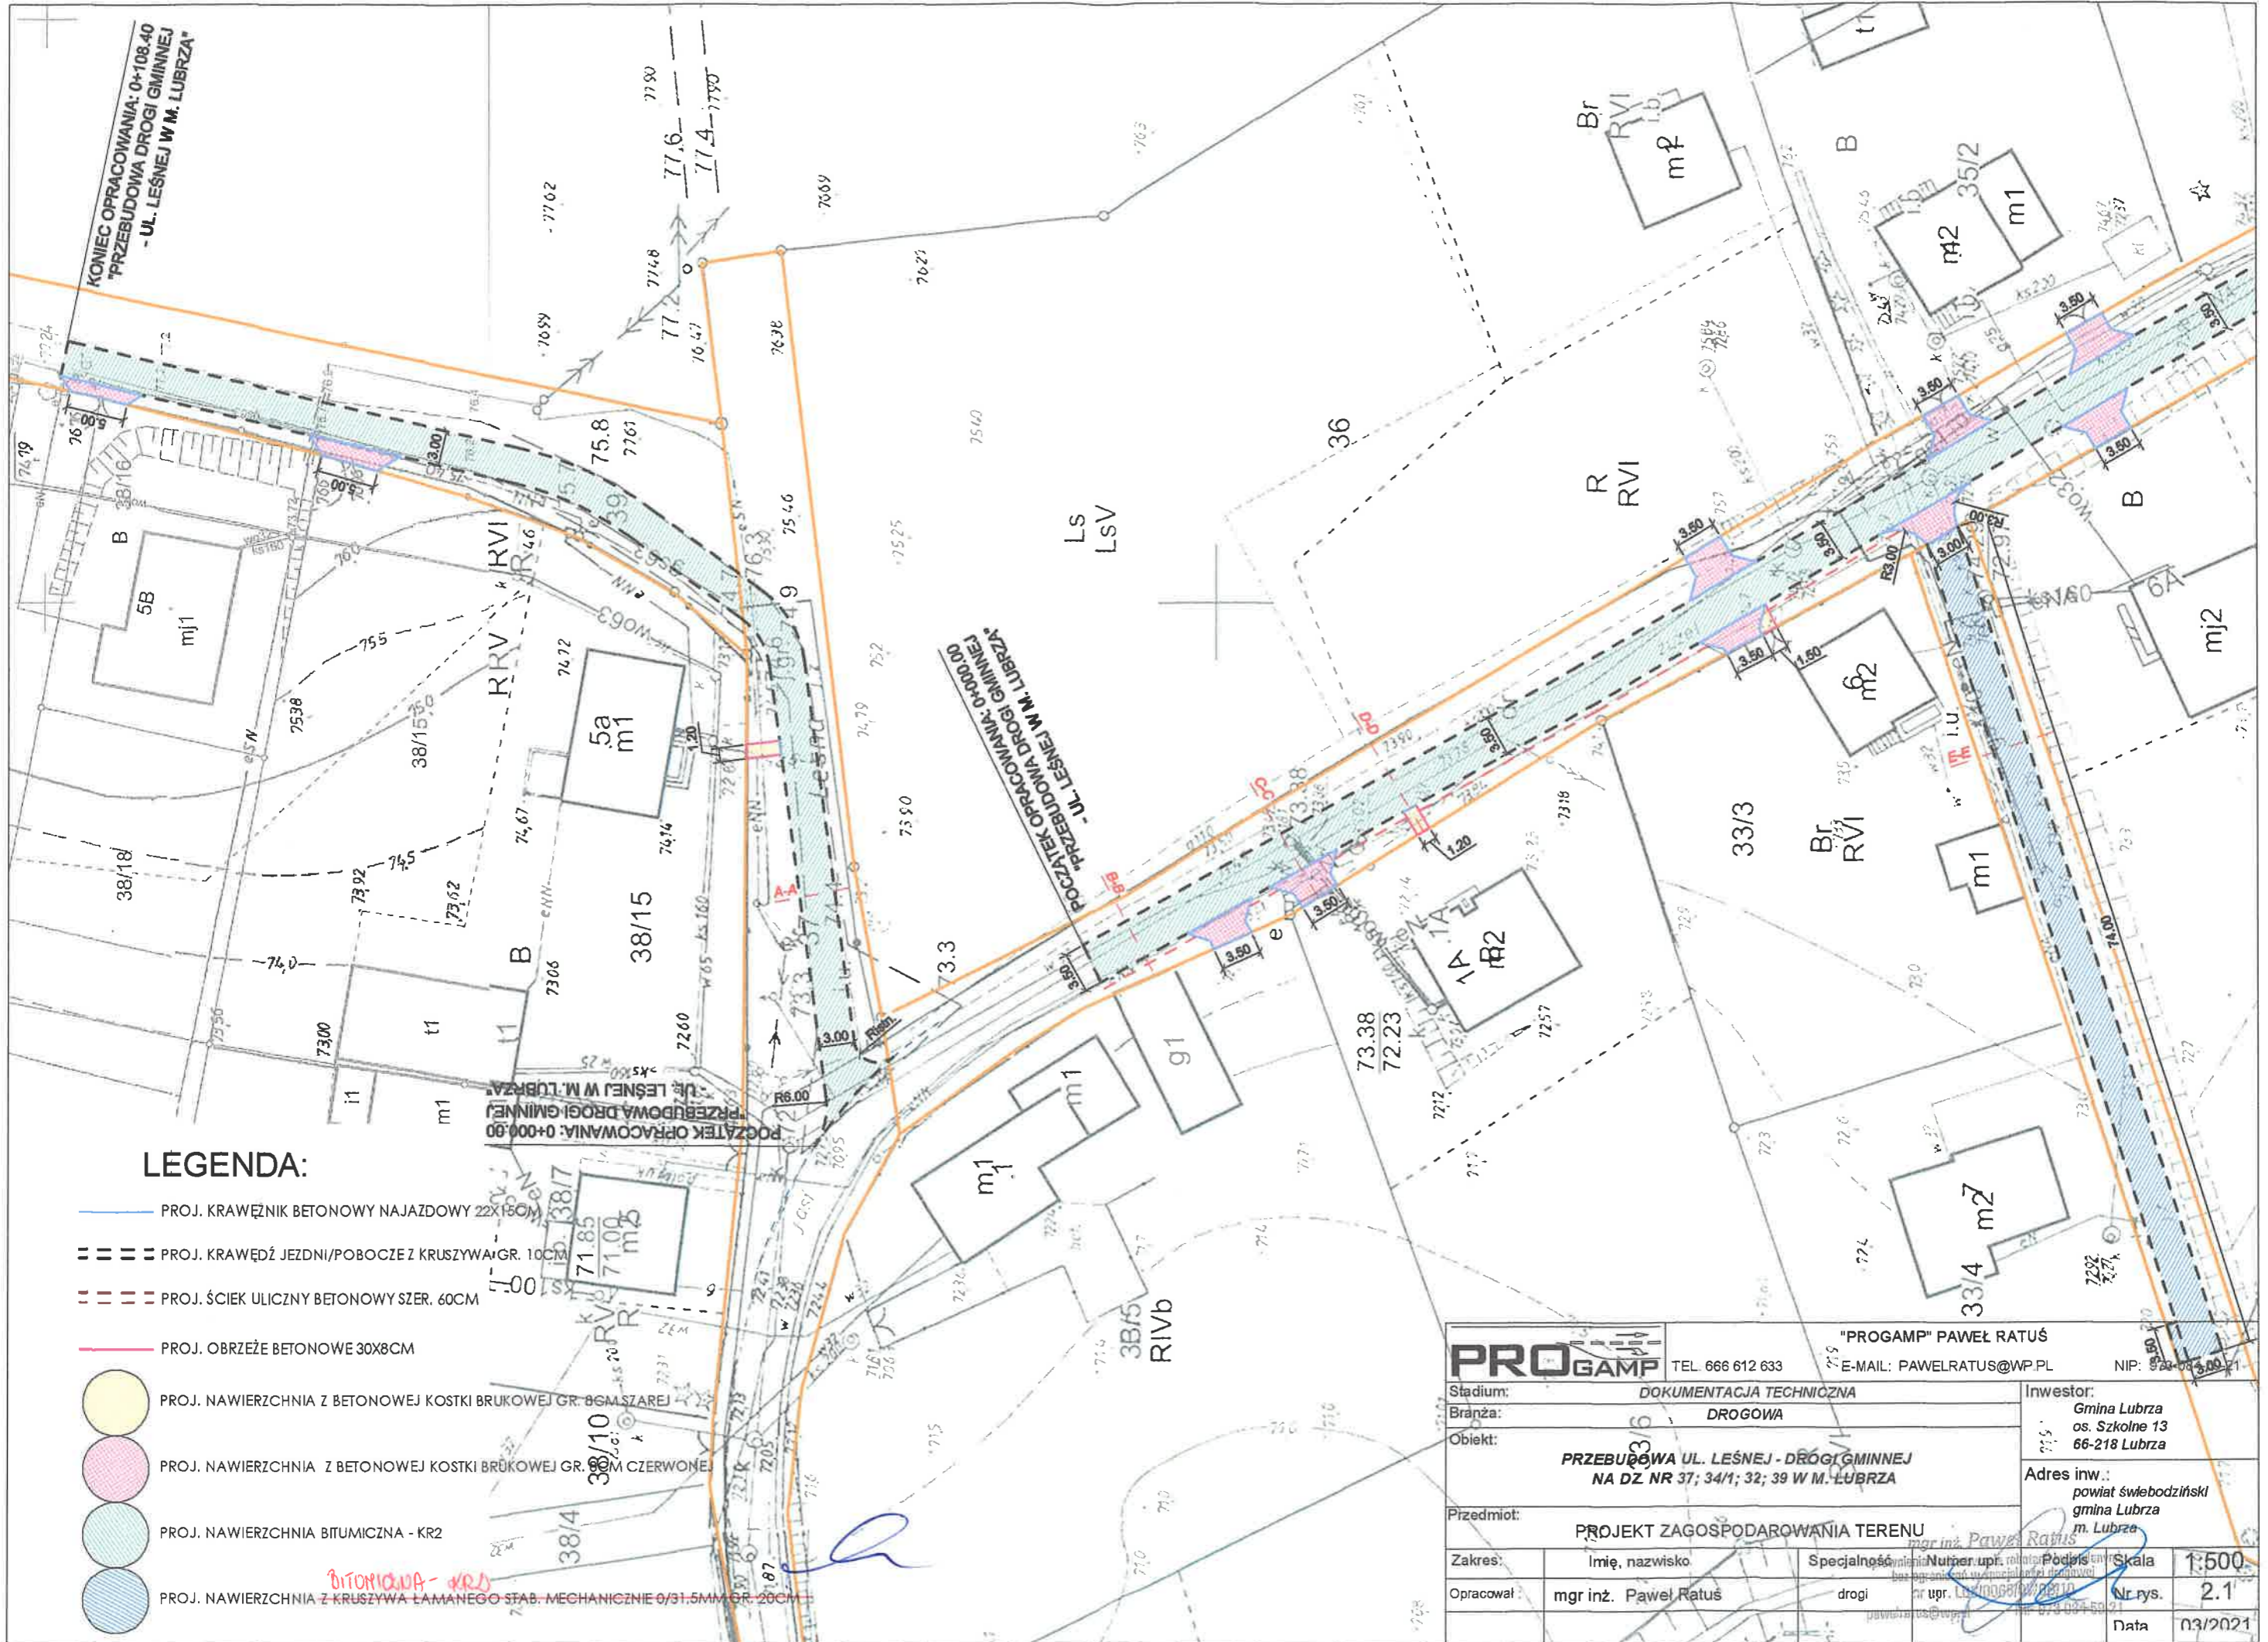

KONIEC OPRACOWANIA: 0+108.40
 "PRZEBUDOWA DRÓGI GMINNEJ
 - UL. LEŚNEJ W M. LUBRZA"

POCZĄTEK OPRACOWANIA: 0+000.00
 "PRZEBUDOWA DRÓGI GMINNEJ
 - UL. LEŚNEJ W M. LUBRZA"

LEGENDA:

-  PROJ. KRAWĘZNIK BETONOWY NAJAZDOWY 22X15CM
-  PROJ. KRAWĘDŹ JEZDNI/POBOCZE Z KRUSZYWA GR. 10CM
-  PROJ. ŚCIEK ULICZNY BETONOWY SZER. 60CM
-  PROJ. OBRZEŻE BETONOWE 30X8CM
-  PROJ. NAWIERZCHNIA Z BETONOWEJ KOSTKI BRUKOWEJ GR. 8CM SZAREJ
-  PROJ. NAWIERZCHNIA Z BETONOWEJ KOSTKI BRUKOWEJ GR. 8CM CZERWONEJ
-  PROJ. NAWIERZCHNIA BITUMICZNA - KR2
-  PROJ. NAWIERZCHNIA Z KRUSZYWA ŁAMANEGO STAB. MECHANICZNIE 0/31,5MM GR. 20CM

BITUMICZNA - KR2

PROGAMP		TEL. 666 612 633	E-MAIL: PAWELRATUS@WP.PL	NIP: 622-023-00-91
Stadium:	DOKUMENTACJA TECHNICZNA			Investor:
Branża:	DROGOWA			Gmina Lubrza os. Szkolne 13 66-218 Lubrza
Obiekt:	PRZEBUDOWA UL. LEŚNEJ - DRÓGI GMINNEJ NA DZ NR 37; 34/1; 32; 39 W M. LUBRZA			Adres inw.:
P przedmiot:	PROJEKT ZAGOSPODAROWANIA TERENU			powiat świebodziński gmina Lubrza m. Lubrza
Zakres:	Imię, nazwisko	Specjalność	Numer upr.	Podpis
Opracował:	mgr inż. Paweł Ratus	drogi	nr upr. 100874/2010	Skala 1:500 Nr rys. 2.1
				Data 03/2021