

# MAPA DO CELÓW PROJEKTOWYCH

Skala 1: 500

Powiat: swiebodziński  
 Gmina: LUBRZA  
 Obręb: ZAGÓRZE  
 Mapa: 421.324.081  
 Działka: 75/15

Mapę wykonano z powiększenia kserograficznego, mapy zasadniczej 1:1000, oraz pomiaru uzupełniającego wykonanego 29-09-2011 r.

Wyk. Geod. upr. Andrzej Piótorak

KERG: 1020-46/2011  
 DZ: 4164/2011

UWAGA!!! Nie wyklucza się istnienia innych sieci uzbrojenia podziemnego niż widocznych na mapie, a nie ogłoszonych do inwentaryzacji, przez jednostki geodezyjne.

**Firma "GEODEY"**  
 Andrzej Piótorak  
 geodeta upr. uprawiony nr. 14165  
 ul. Mickiewicza 32, 42-200 Swiebodzin  
 tel. (068) 4531102, fax kom. 0697994383  
 REGON 970391009, NIP 837-103-60-84



ORIENTACJA 1:10000

**Z up. STAROSTY**  
 Elżbieta Kłosała  
 Inspektor w Wydziale Geodezji,  
 Kartografii i Katastru

**P.O.D.G. i K. w Swiebodzinie**  
 za zgodność z oryginałem  
 DZ: 4164/2011  
 Nr ew. 1020-46/2011  
 data: 10.10.2011  
 podpis: [Signature]

- budynek mieszkalny z przeznaczaniem na cele społeczne

**A...H** - granica działki 75/15

±0.00=115.68 m n.p.m.

**STAROSTA ŚWIEBODZIŃSKI**  
 Powiatowy Urząd Dokumentacji Geodezyjnej i Kartograficznej

Reprodukcowanie, rozpowszechnianie i rozprowadzanie niniejszego dokumentu wymaga zezwolenia, o którym Prawo Geodezyjne i Kartograficzne (U. Dz. U. z 2005 r., Nr 240, poz. 2027 ze zm.)

Swiebodzin, dnia 2011 10 05


**Janina Kurzyk INSPEKTOR**  
 (dotyczy licencji, podpis, sędziowskie atestacje osoby uprawnionej)

**STAROSTA ŚWIEBODZIŃSKI**  
 Powiatowy Urząd Dokumentacji Geodezyjnej i Kartograficznej

W obszarze oznaczonym linią ..... dokonano aktualizacji treści mapy zasadniczej. Dokumenty z pomiaru uzupełniającego przysięgło do zasobu powiatowego w dniu 2011 10 05

i zaawidencjowanego pod nr .....  
 Kopia mapy może służyć do robót projektowych. Projektowane obiekty budowlane wymagające pozwolenia na budowę podlegają wytyczeniu i ewentualnej powiększeniu przez jednostki uprawnione do wykonywania prac geodezyjnych.  
 Swiebodzin, dnia 2011 10 05

**Janina Kurzyk INSPEKTOR**  
 (dotyczy licencji, podpis, sędziowskie atestacje osoby uprawnionej)

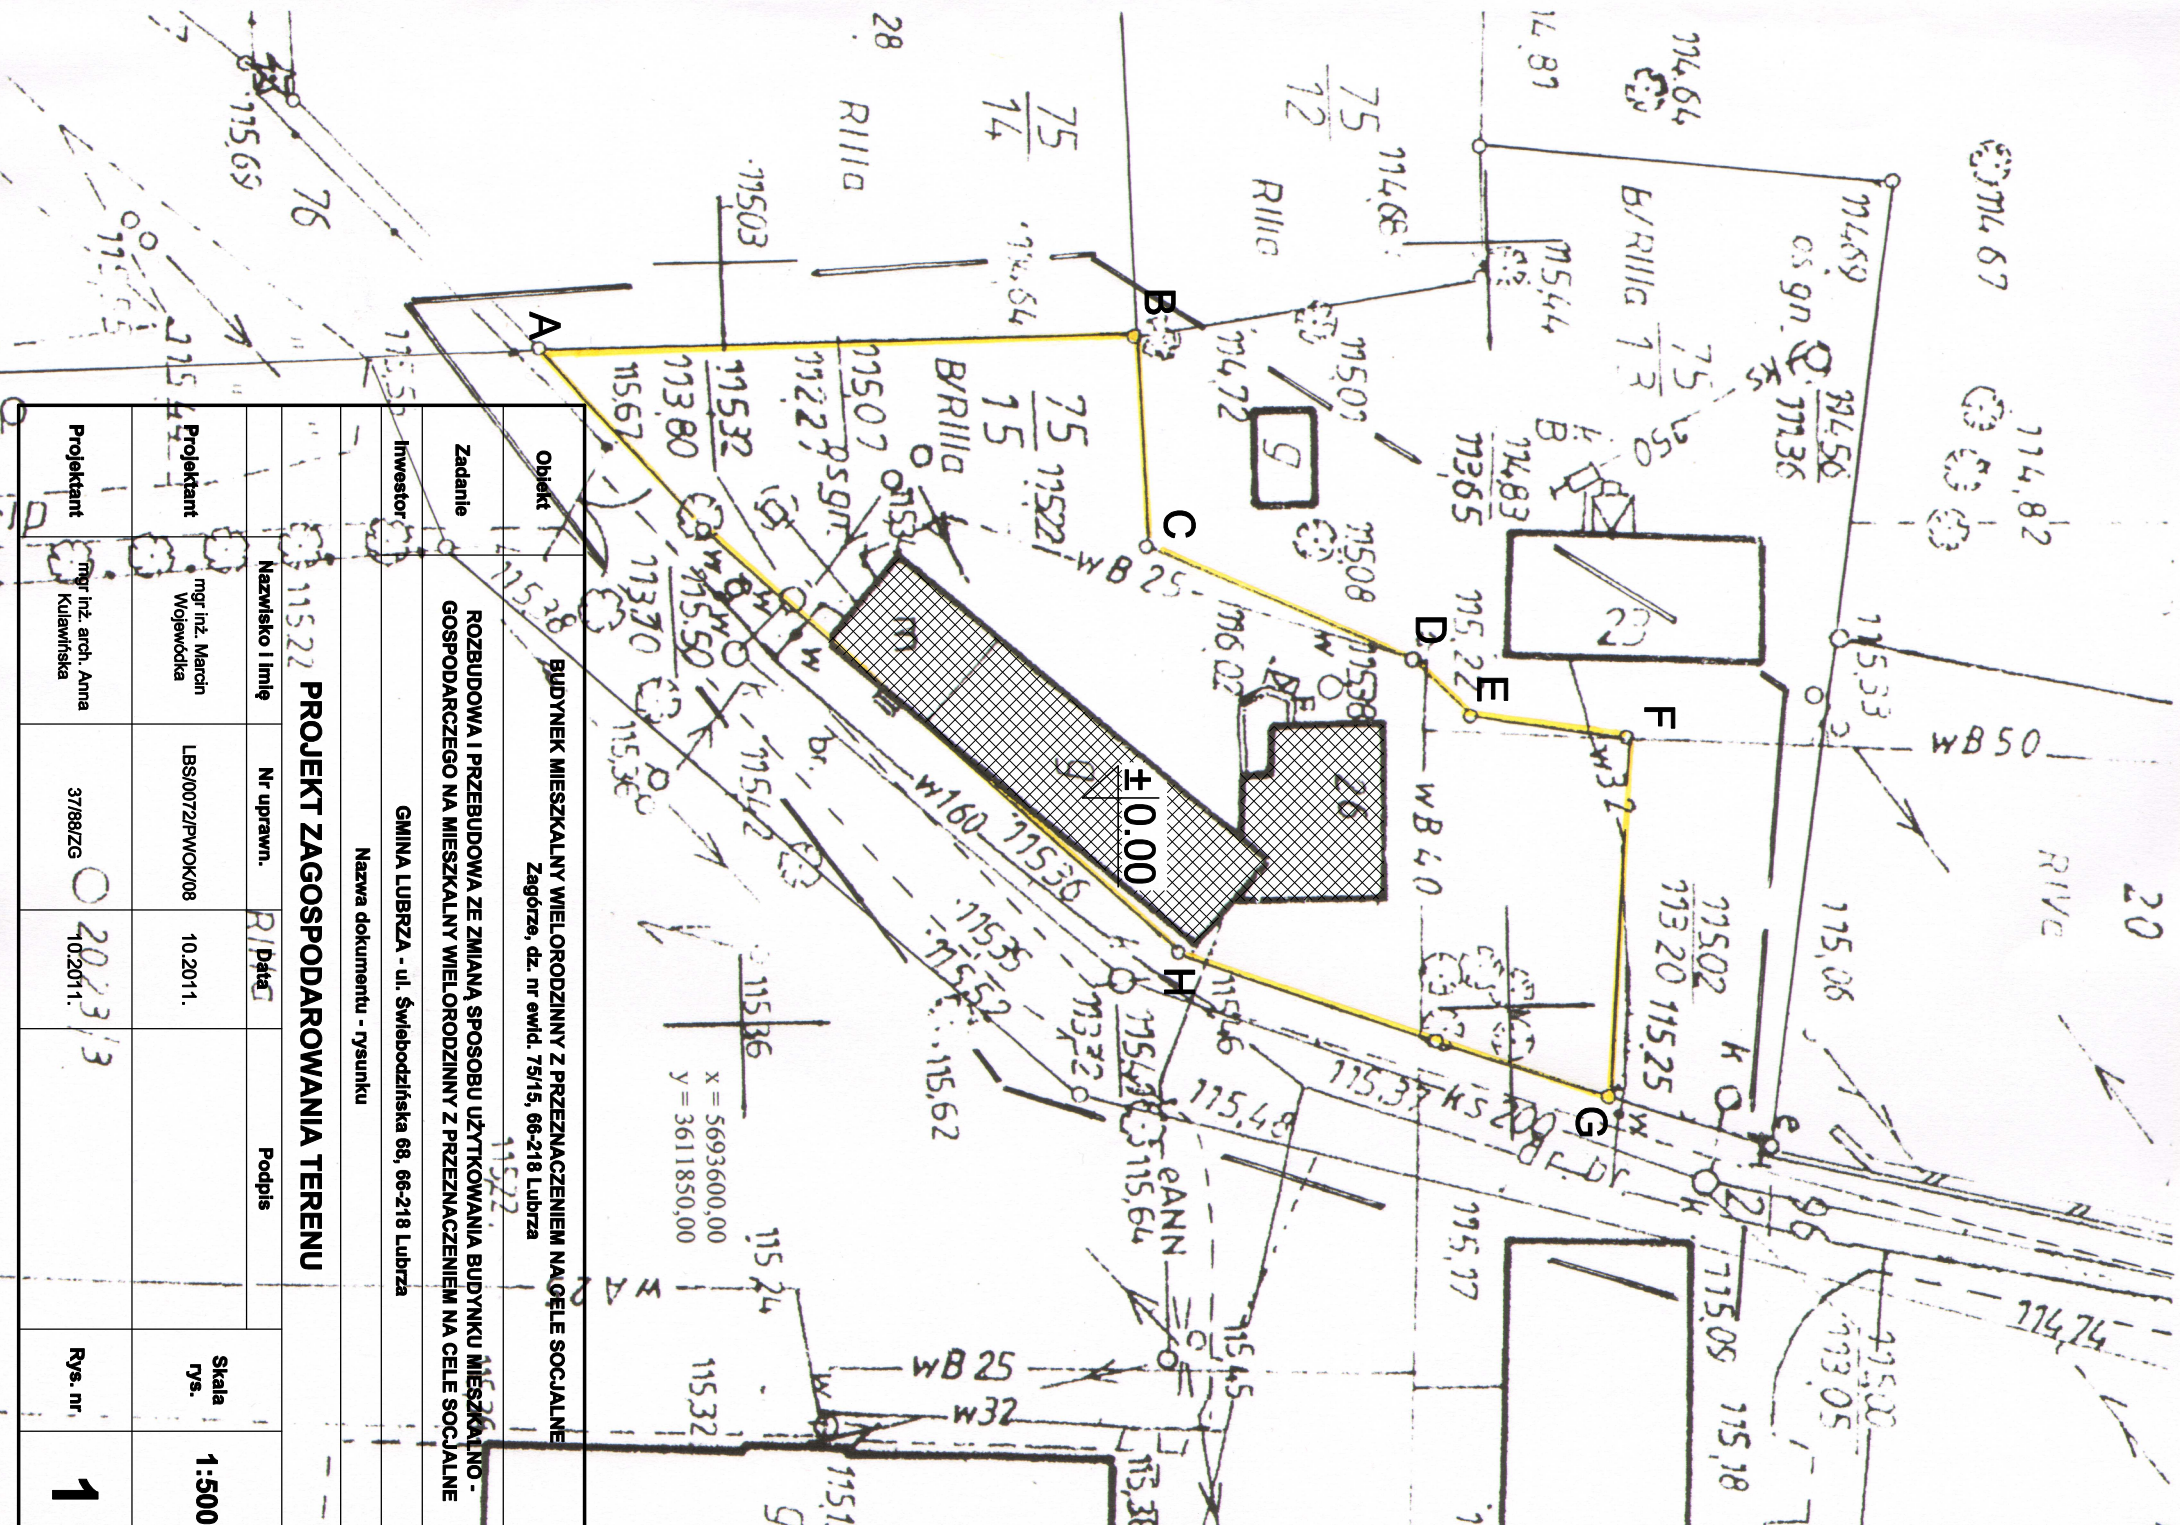

Projektant		mgr inż. arch. Anna Kulańska	
Projektant		mgr inż. Marcin Woźniak	
Nazwisko i Imię		R. Data	
Nr uprawn.		Podpis	
LBS/0072/PWK/08		10.2011.	
37/88/26		2011 10 05	
Rys. nr		1	
Skala rys.		1:500	
<b>PROJEKT ZAGOSPODAROWANIA TERENU</b> Nazwa dokumentu - rysunku GMINA LUBRZA - ul. Świebodzińska 68, 66-218 Lubrza Inwestor:			
Zadanie: ROZBUDOWA I PRZEBUDOWA ZE ZMIANĄ SPOSOBU UŻYTKOWANIA BUDYNKU MIESZKALNO-GOSPODARCZEGO NA MIESZKALNY WIELORODZINNY Z PRZEZNACZENIEM NA CELE SOCJALNE			
Obiekt: BUDYNEK MIESZKALNY WIELORODZINNY Z PRZEZNACZENIEM NA CELE SOCJALNE Zagórze, dz. nr ewid. 75/15, 66-218 Lubrza			