

# MAPA DO CELÓW PROJEKTOWYCH

Skala 1: 500

Powiat: Świebodziński  
 Gmina: LUBRZA  
 Obręb: ZAGÓRZE  
 Mapa: 421.324.081  
 Działka: 75/15


Mapę wykonano z powiększenia kesyograficznego, mapy zasadniczej 1:1000, oraz pomiaru uzupełniającego wykonanego 29-09-2011 r.

Wyk. Geod. upr. **Andrzej Piótorak**

KERG: 1020-46/2011  
 DZ: 4164/2011

UWAGA!!! Nie wyklucza się istnienia innych sieci uzbrojenia podziemnego niż uwidocznionych na mapie, a nie zgłoszonych do inwentaryzacji, przez jednostki geodezyjne.

**Firma "GEODEY"**  
 Andrzej Piótorak  
 geodeta uprawniony nr. 14165  
 ul. Mickiewicza 32, 42-200 Świebodzin  
 tel. (068) 4530102, fax, kom. 0697994383  
 REGON 970391009, NIP 827-103-60-84

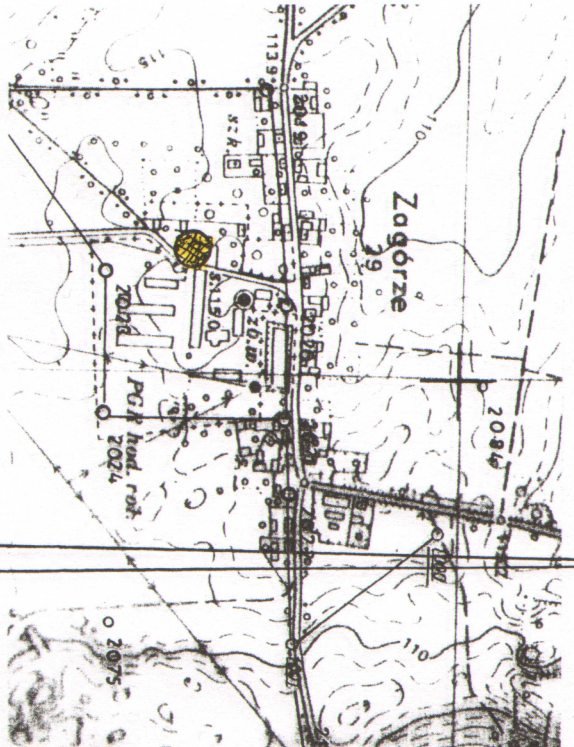

ORIENTACJA 1:10000

**Z up. STAROSTY**  
 Biuro Kłosa  
 Inspektor w Wydziale Geodezji,  
 Kartografii i Katastru


**P.O.D.G. i K. w Świebodzińcu**  
 DZ: 4164/2011  
 za zgodność z oryginałem  
 Nr GW: 1020-46/2011  
 data: 10.10.2011  
 podpis: [Signature]

## OZNACZENIA:

- budynek mieszkalny z przeznaczaniem na cele socjalne
  - proj. przyłącza kablowe YAKY 4x50 mm<sup>2</sup>
  - A..H - granica działki 75/15
- ±0.00=115.68 m n.p.m.

**STAROSTA ŚWIEBODZIŃSKI**  
 Powiatowy Urząd Dokumentacji Geodezyjnej i Kartograficznej  
 Reprodukowanie, rozpowszechnianie i rozporządzanie niniejszego dokumentu wymaga zezwolenia, o którym mowa w art. 18 ustawy z dnia 17 maja 1988 r. - Prawo geodezyjne i kartograficzne (tj. Dz. U. z 2005 r., Nr 240, poz. 2027 ze zm.)  
 Świebodzin, dnia 2011 10 05  
**Janina Kurzyk INSPEKTOR**  
 (Inne i metryki, podpis, stemplek służbowy osoby upoważnionej)

**STAROSTA ŚWIEBODZIŃSKI**  
 Powiatowy Urząd Dokumentacji Geodezyjnej i Kartograficznej  
 W obszarze oznaczonym linią ..... dokonano aktualizacji treści mapy zasadniczej. Dokumenty z pomiaru uzupełniającego przyległe do zasobu powiatowego w dniu 2011 10 05 ..... i zaewidencjowanego pod nr ..... 2011 10 05 ..... Kopia mapy może być do celów projektowych. Projektowana obiekty budowlane wyznaczone, przewidziane na budowę podlegają wykreśleniu i inwentaryzacji powiększenia przez jednostki upoważnione do wykonywania prac geodezyjnych.  
 Świebodzin, dnia 2011 10 05  
**Janina Kurzyk INSPEKTOR**  
 (Inne i metryki, podpis, stemplek służbowy osoby upoważnionej)

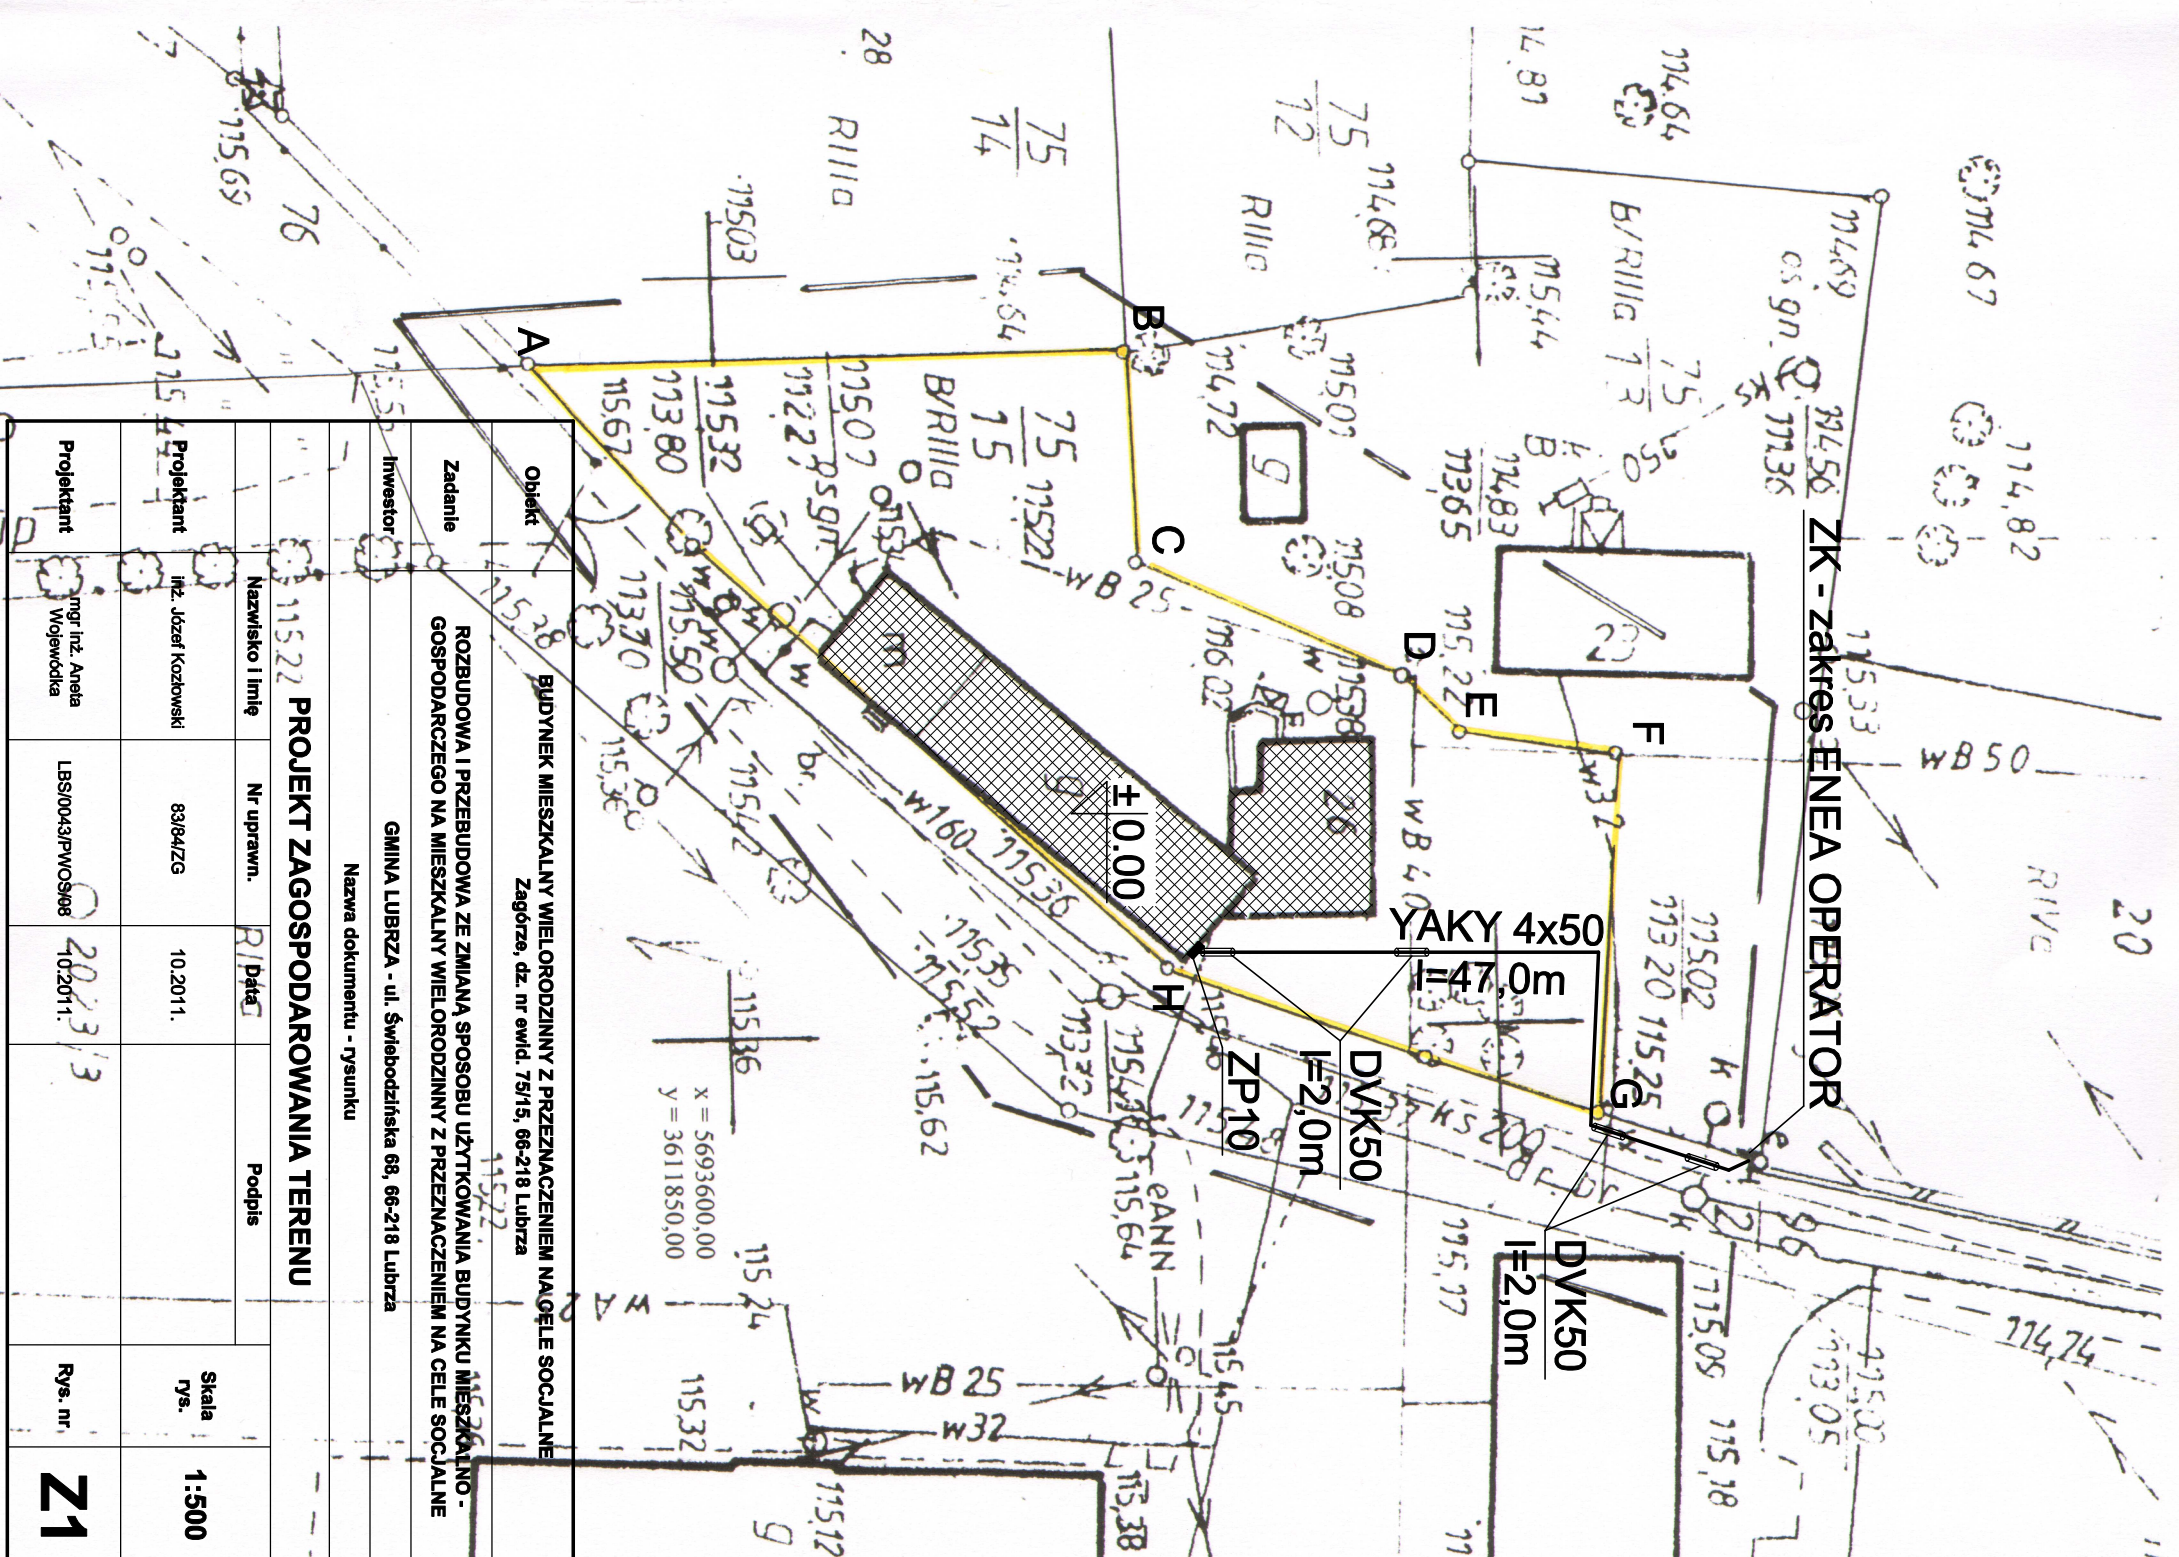

Objekt	BUDYNEK MIESZKALNY WIELORODZINNY Z PRZEZNACZENIEM NA CELE SOCJALNE		
Zadanie	ROZBUDOWA I PRZEBUDOWA ZE ZMIANĄ SPOSOBU UŻYTKOWANIA BUDYNKU MIESZKALNO-GOSPODARCZEGO NA MIESZKALNY WIELORODZINNY Z PRZEZNACZENIEM NA CELE SOCJALNE		
Investor	GMINA LUBRZA - ul. Świebodzińska 68, 66-218 Lubrza		
Nazwa dokumentu - rysunku			
Nazwisko i Imię	Nr uprawn.	Pi Data	Podpis
Projektant	83/84/ZG	10.2011.	[Signature]
Projektant	mgr inż. Aneta Wojewódka	2011 10 13	[Signature]
Skala rys.	1:500		
Rys. nr	Z1		