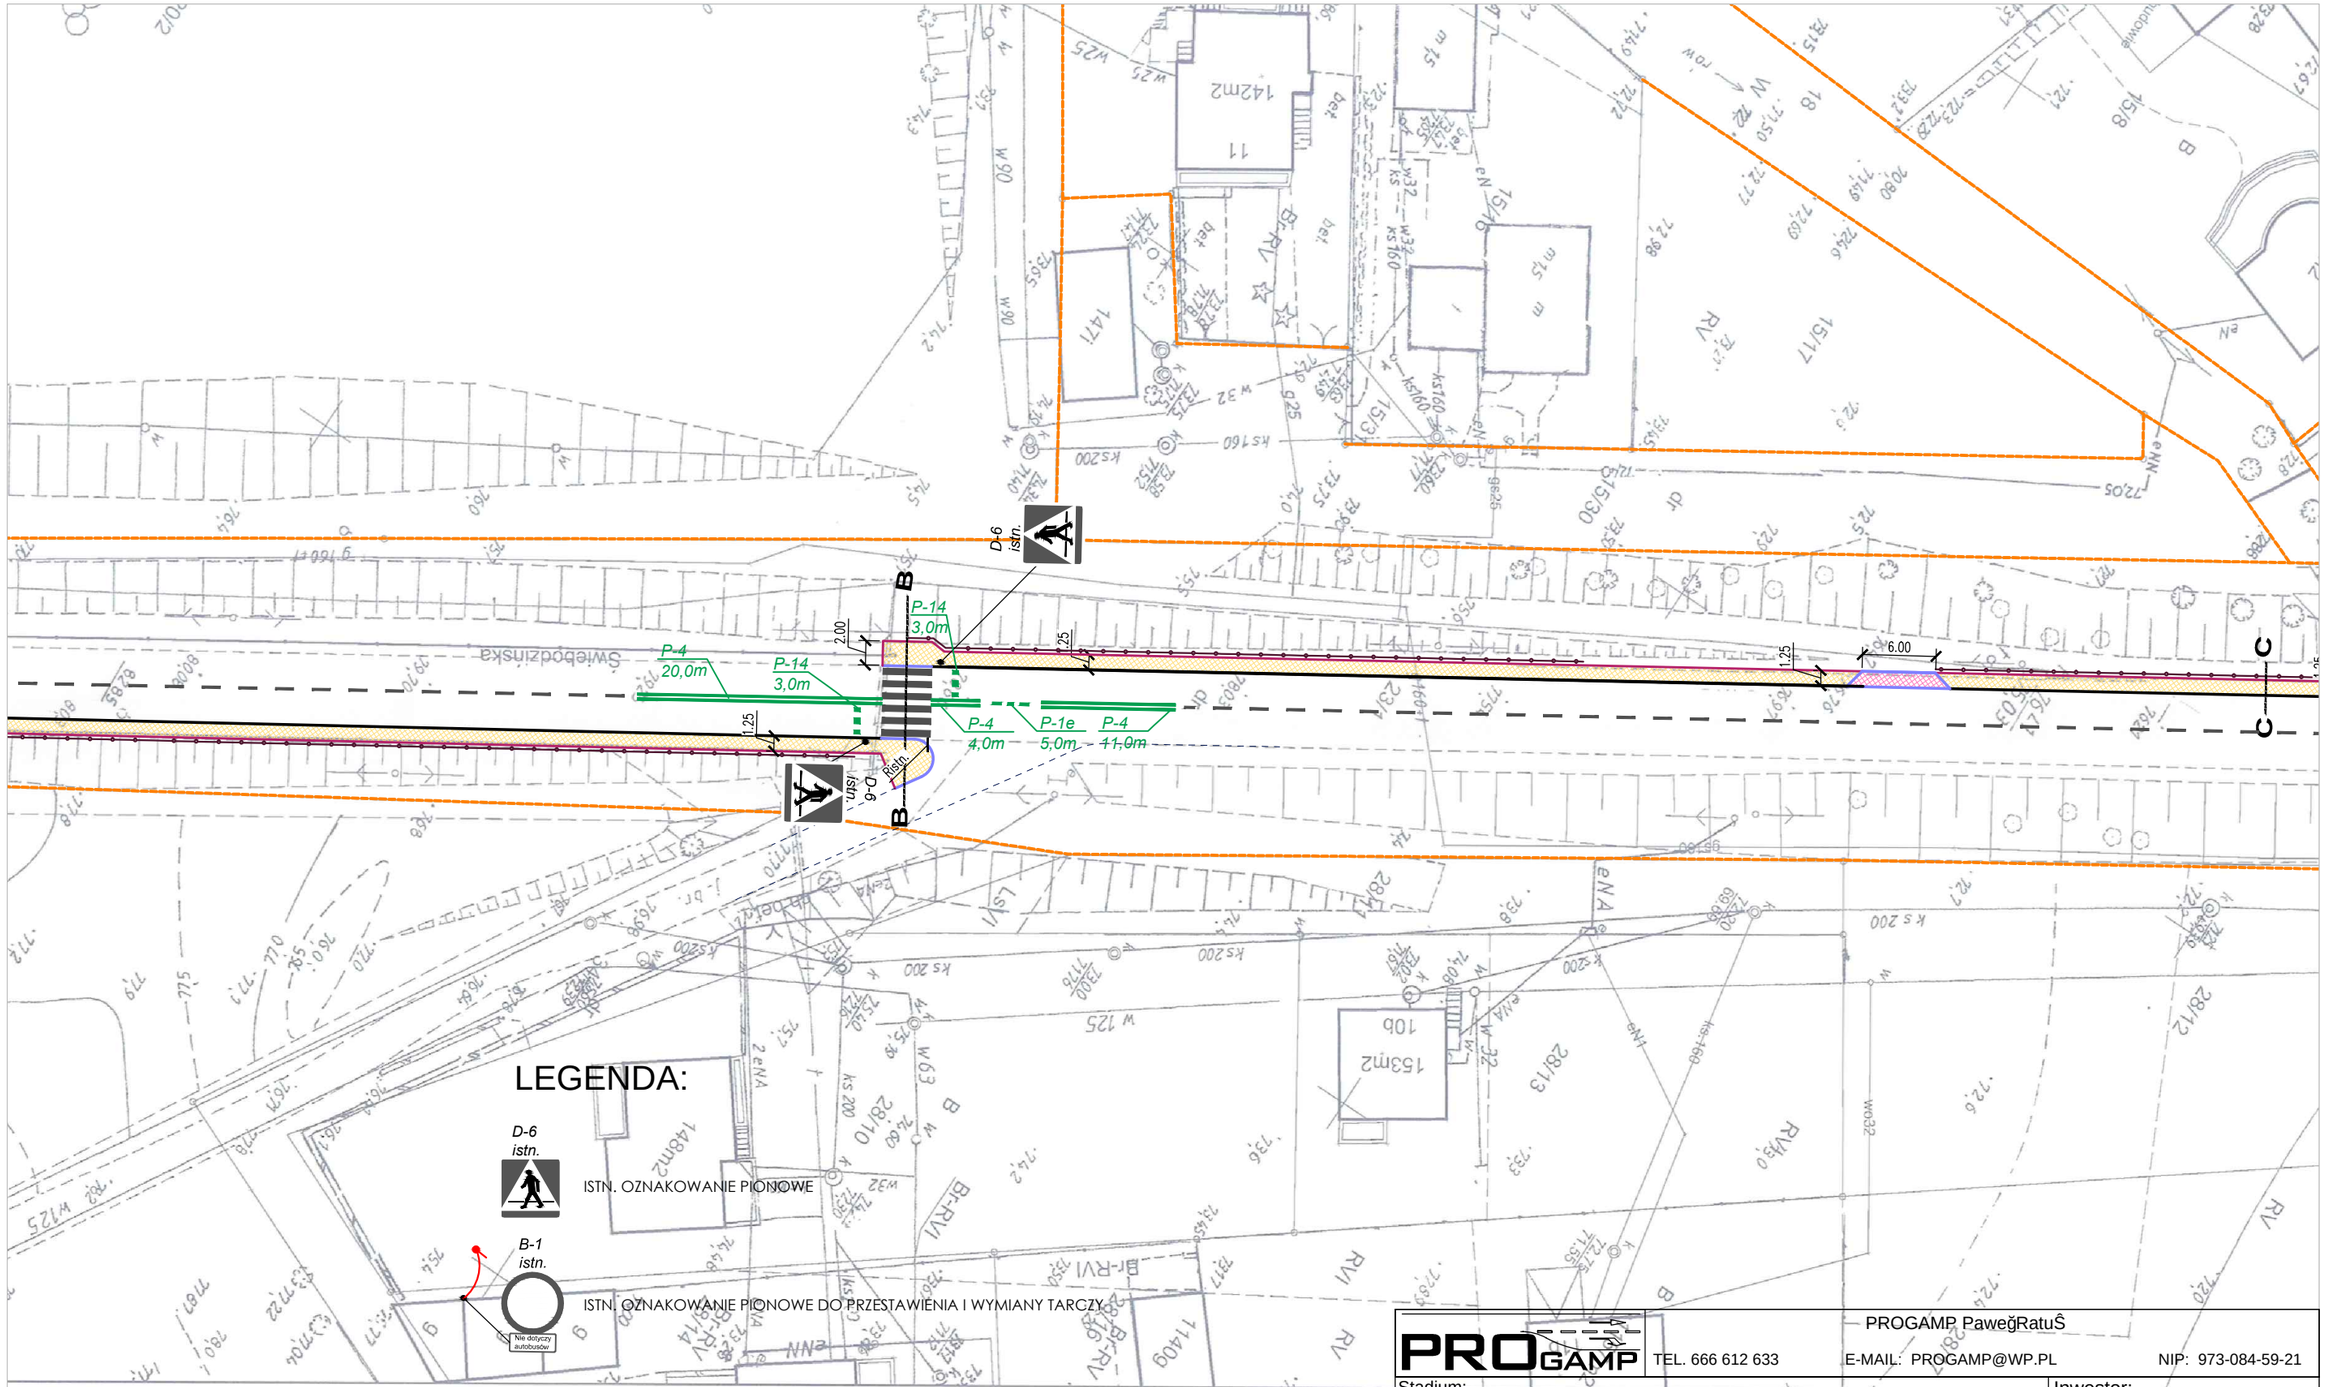

LEGENDA:

D-6 istn. — ISTN. OZNAKOWANIE PIONOWE

B-1 istn. — ISTN. OZNAKOWANIE PIONOWE DO PRZESTAWIENIA I WYMIANY TARCZY

P-14 3,0m — PROJ. OZNAKOWANIE POZIOME

ISTN. OZNAKOWANIE POZIOME DO LIKWIDACJI

ISTN. OZNAKOWANIE POZIOME

PROJ. BARIERA U-11A

PROGAMP PaweğRatuŠ

PROGAMP — TEL. 666 612 633 — E-MAIL: PROGAMP@WP.PL — NIP: 973-084-59-21

Stadium: *PROJEKT ZMIANY STAŁEJ ORGANIZACJI RUCHU*

Obiekt: *BUDOWA CHODNIKA WZDŁUŻ DROGI POWIATOWEJ NR 1242F I 1244F W M. LUBRZA*

Przedmiot: *PLAN SYTUACYJNY*

Inwestor:
Gmina Lubrza
ul. Świebodzińska 68
66-218 Lubrza

Adres inw.:
powiat świebodziński
gmina Lubrza

Zakres:	Imiñ, nazwisko	SpecjalnoŠ	Numer upr.	Podpis	skala	1:500
Opracowağ	mgr inÜ PaweğRatuŠ	drogi	LBS/0065/OWOD/10		Nr rys.	2.2
					Data	11/2017