



PRZEKRÓJ POPRZECZNY ROBÓT ZIEMNYCH
REMONTU PIESZO - ROWEROWEGO
SZLAKU NENUFARÓW

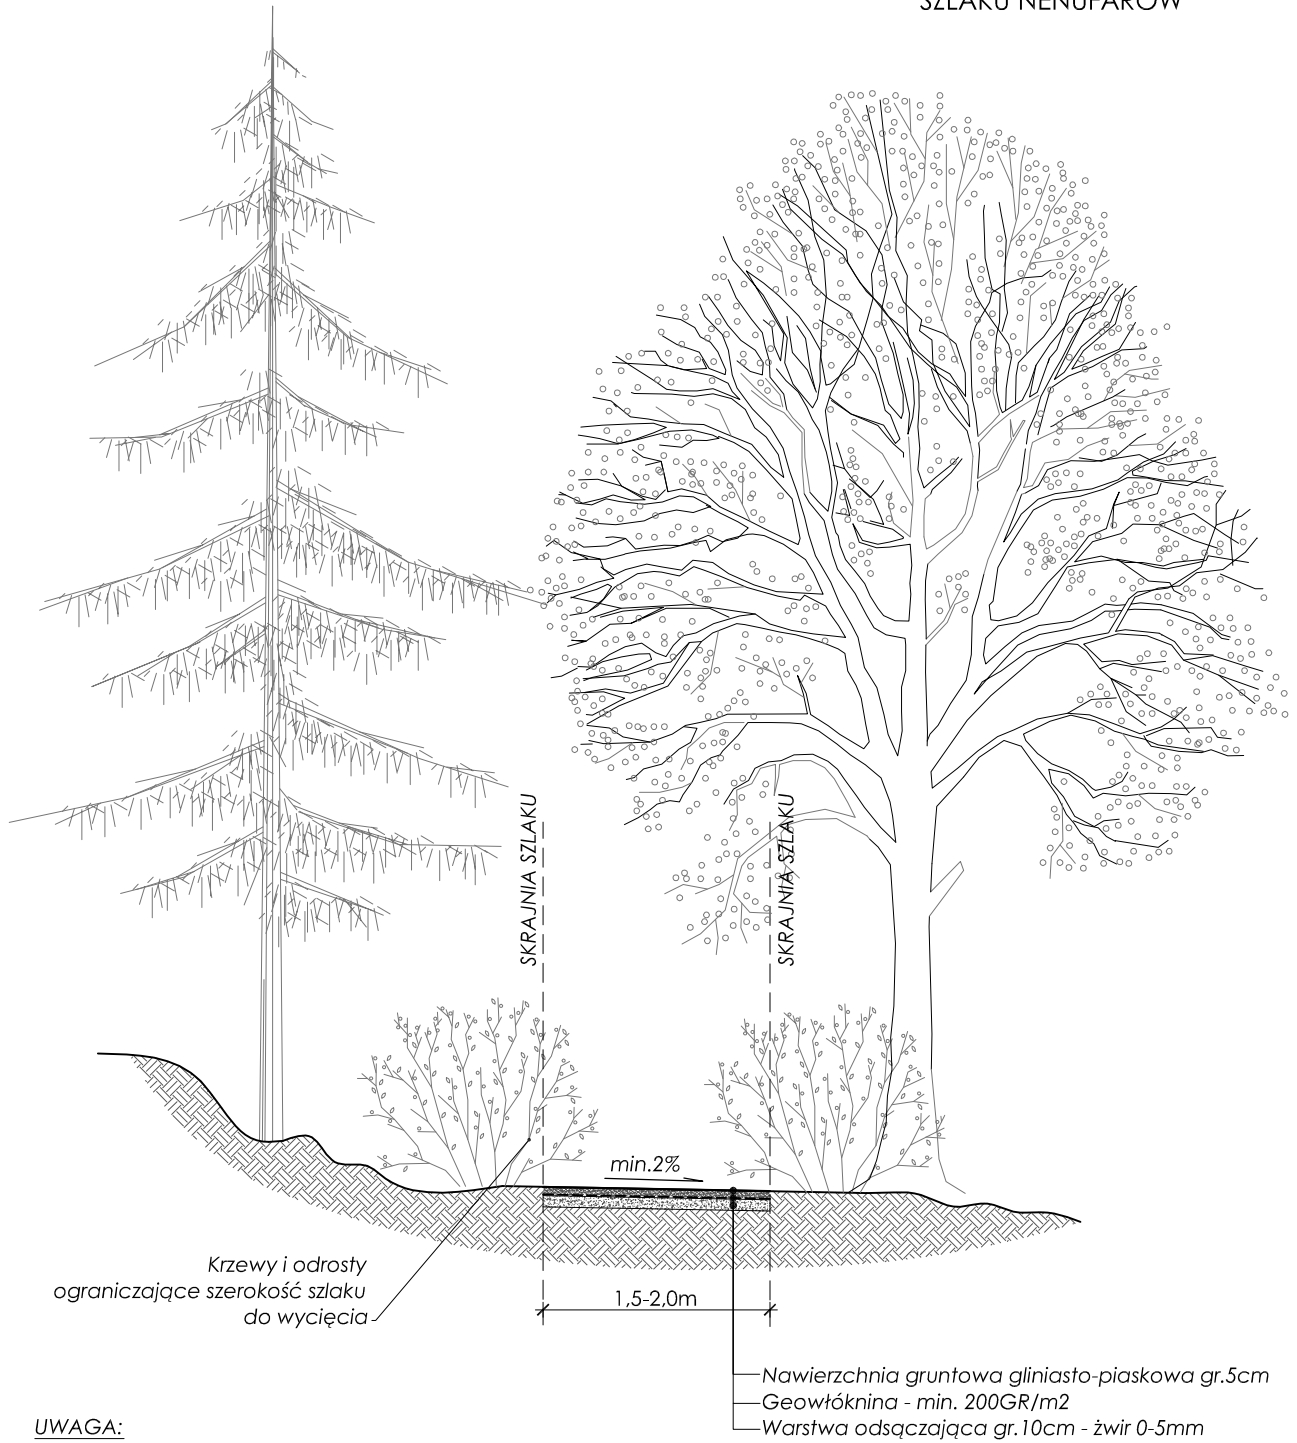

UWAGA:

1. Roboty wykonywać odcinkowo zgodnie z opisem i oznaczeniem na planie zagospodarowania.

<p>Biuro projektowe</p>  <p>inż. Radomir Torchała</p> <p>66-200 Świebodzin, ul. Słoneczna 2 tel. 669 807 000 e-mail: radomir-t@o2.pl NIP 927-143-44-65 REGON 080436904</p>	<p>Nazwa projektu: Remont istniejącego szlaku pieszo - rowerowego nenufarów, dz. ew nr 282, 231/2 obręb Nowa Wioska oraz dz. ew. nr 155/3, 160/10, 376/53 obręb Lubrza w gminie Lubrza</p>		<p>Stadium:</p> <p>P.B.</p>	<p>Data:</p> <p>04.2014</p>
	<p>Inwestor: GMINA LUBRZA ul. Świebodzińska 68, 62-218 Lubrza</p>		<p>Rejestr:</p> <p>B-32</p>	<p>Branża:</p> <p>Bud.</p>
	<p>Nazwa rysunku: PRZEKRÓJ POPRZECZNY</p>		<p>Skala:</p> <p>1:50</p>	<p>Nr rys.:</p> <p>2</p>
	<p>Wykonawcy opracowania</p> <p>Projektant: inż. Krzysztof Nawojski</p> <p>Projektant:</p> <p>Asys. proj.: inż. Radomir Torchała</p>	<p>Nr upr.</p> <p>39/03/Zg</p>	<p>Podpis</p>	