


N

SKALA 1:1000

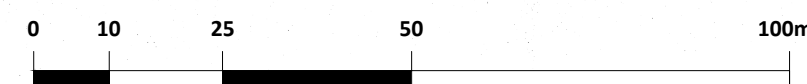


MIEJSCOWY PLAN ZAGOSPODAROWANIA PRZESTRZENNEGO DLA OBSZARU W OBRĘBIE EWIDENCYJNYM PRZEŁAZY – PÓŁNOCNO-ZACHODNIA CZĘŚĆ OSIEDLA „WENECJA”

ZAŁĄCZNIK NR 1

DO UCHWAŁY NR RADY GMINY LUBRZA Z DNIA

WYRYS ZE STUDIUM UWARUNKOŃ I KIERUNKÓW ZAGOSPODAROWANIA PRZESTRZENNEGO GMINY LUBRZA

Uchwała Nr XIV/99/2008 Rady Gminy Lubrza z dnia 31 marca 2008 r.

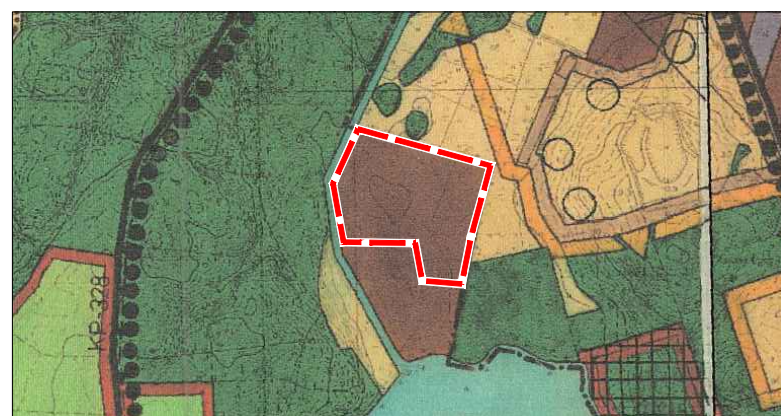

--- GRANICA OBSZARU OBJĘTEGO PLANEM MIEJSCOWYM

TERENY MIESZKANIOWO-USŁUGOWE Z PRZEWAGĄ ZABUDOWY
MIESZKANIOWEJ JEDNORÓDZINNEJ

LEGENDA

1) USTALENIA PLANU

- GRANICA OBSZARU OBJĘTEGO PLANEM
- LINIE ROZGRANICZAJĄCE TERENY O RÓŻNYM PRZEZNACZENIU
LUB RÓŻNYCH ZASADACH ZAGOSPODAROWANIA
- NIEPRZEKRACZALNE LINIE ZABUDOWY
- MN** TERENY ZABUDOWY MIESZKANIOWEJ JEDNORÓDZINNEJ
WOLNOSTOJĄCEJ
- MN,U** TERENY ZABUDOWY MIESZKANIOWEJ JEDNORÓDZINNEJ
I ZABUDOWY USŁUGOWEJ
- E** TEREN INFRASTRUKTURY ELEKTROENERGETYCZNEJ
- KDW** TERENY DRÓG WEWNĘTRZNYCH
- KPX** TERENY CIĄGÓW PIESZYCH
- 15m WYMIAROWANIE W METRACH

2) OZNACZENIA INFORMACYJNE

- SUGEROWANA LOKALIZACJA ZABUDOWY
- PROPONOWANY PODZIAŁ NA DZIAŁKI

