


ODCINEK D-J

Droga klasy D
 Vp - 30 km/h
 Kategoria ruchu KR2

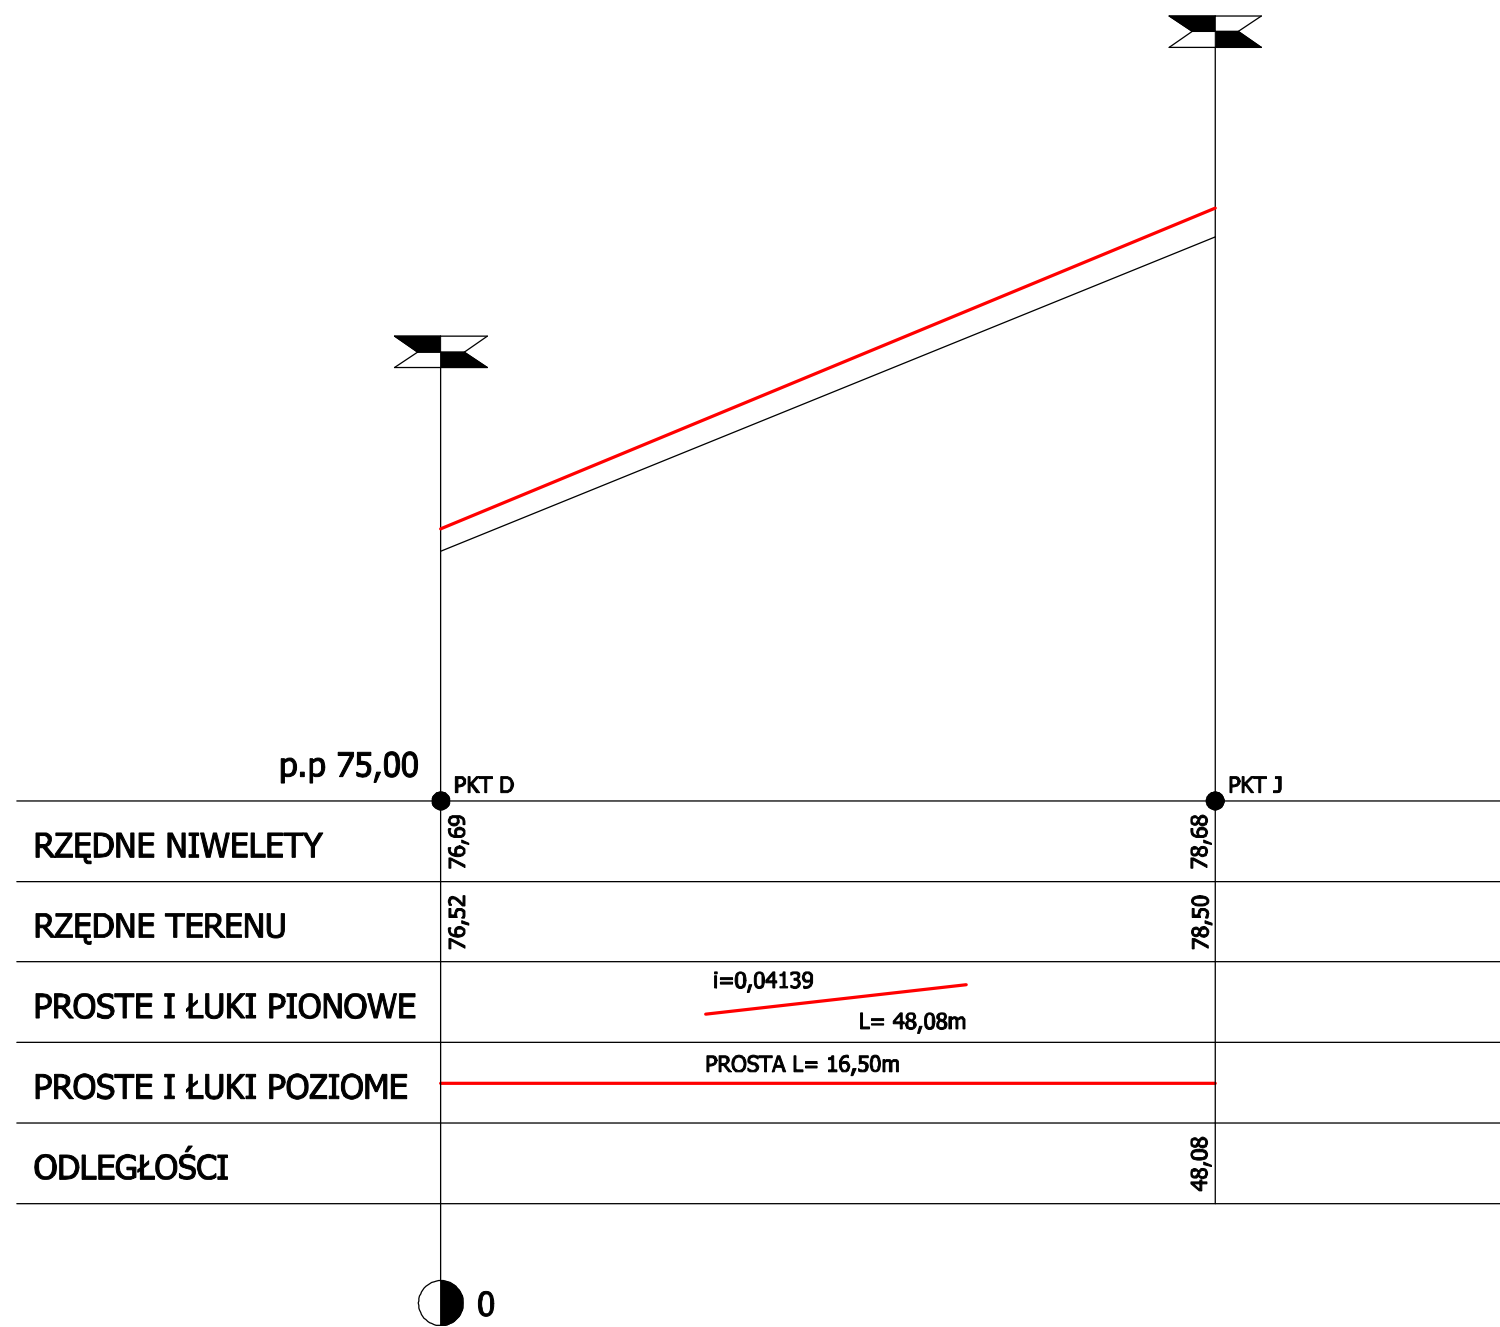

	p.p 75,00	PKT D		PKT J
RZĘDNE NIWELETY		76,69		78,68
RZĘDNE TERENU		76,52		78,50
PROSTE I ŁUKI PIONOWE		i=0,04139 L= 48,08m		
PROSTE I ŁUKI POZIOME		PROSTA L= 16,50m		
ODLEGŁOŚCI				48,08

PRACOWNIA PROJEKTOWA INFRAWB		ul. Jana Pawła II 17b 66-200 Świebodzin tel./fax. 0/68/ 382-27-43 www.infrawb.neostrada.pl infrawb@o2.pl	
Olekt: PRZEBUDOWA ODCINKA DROGI GMINNEJ NOWA WIOSKA-BUCZE Adres: Działka Nr 226/1; 211/2; 219/2; 226/3; 219/1			
Przedmiot: PRZEKRÓJ PODŁUŻNY		Skala: 1:50	Numer arkusza: 2/6
Wykonawcy opracowania:		Uprawnienia Specjalności:	Data: Podpis:
projektant:	tech. Jan Hemmerling	WZDP - Poznań 7/68 DROGI	08.2008
sprawdził:	inż. Władysław Bidej	WZDP - Poznań 44/74 DROGI	08.2008
asystent:	inż. Andrzej Szarlowski		08.2008
sprawdził:			