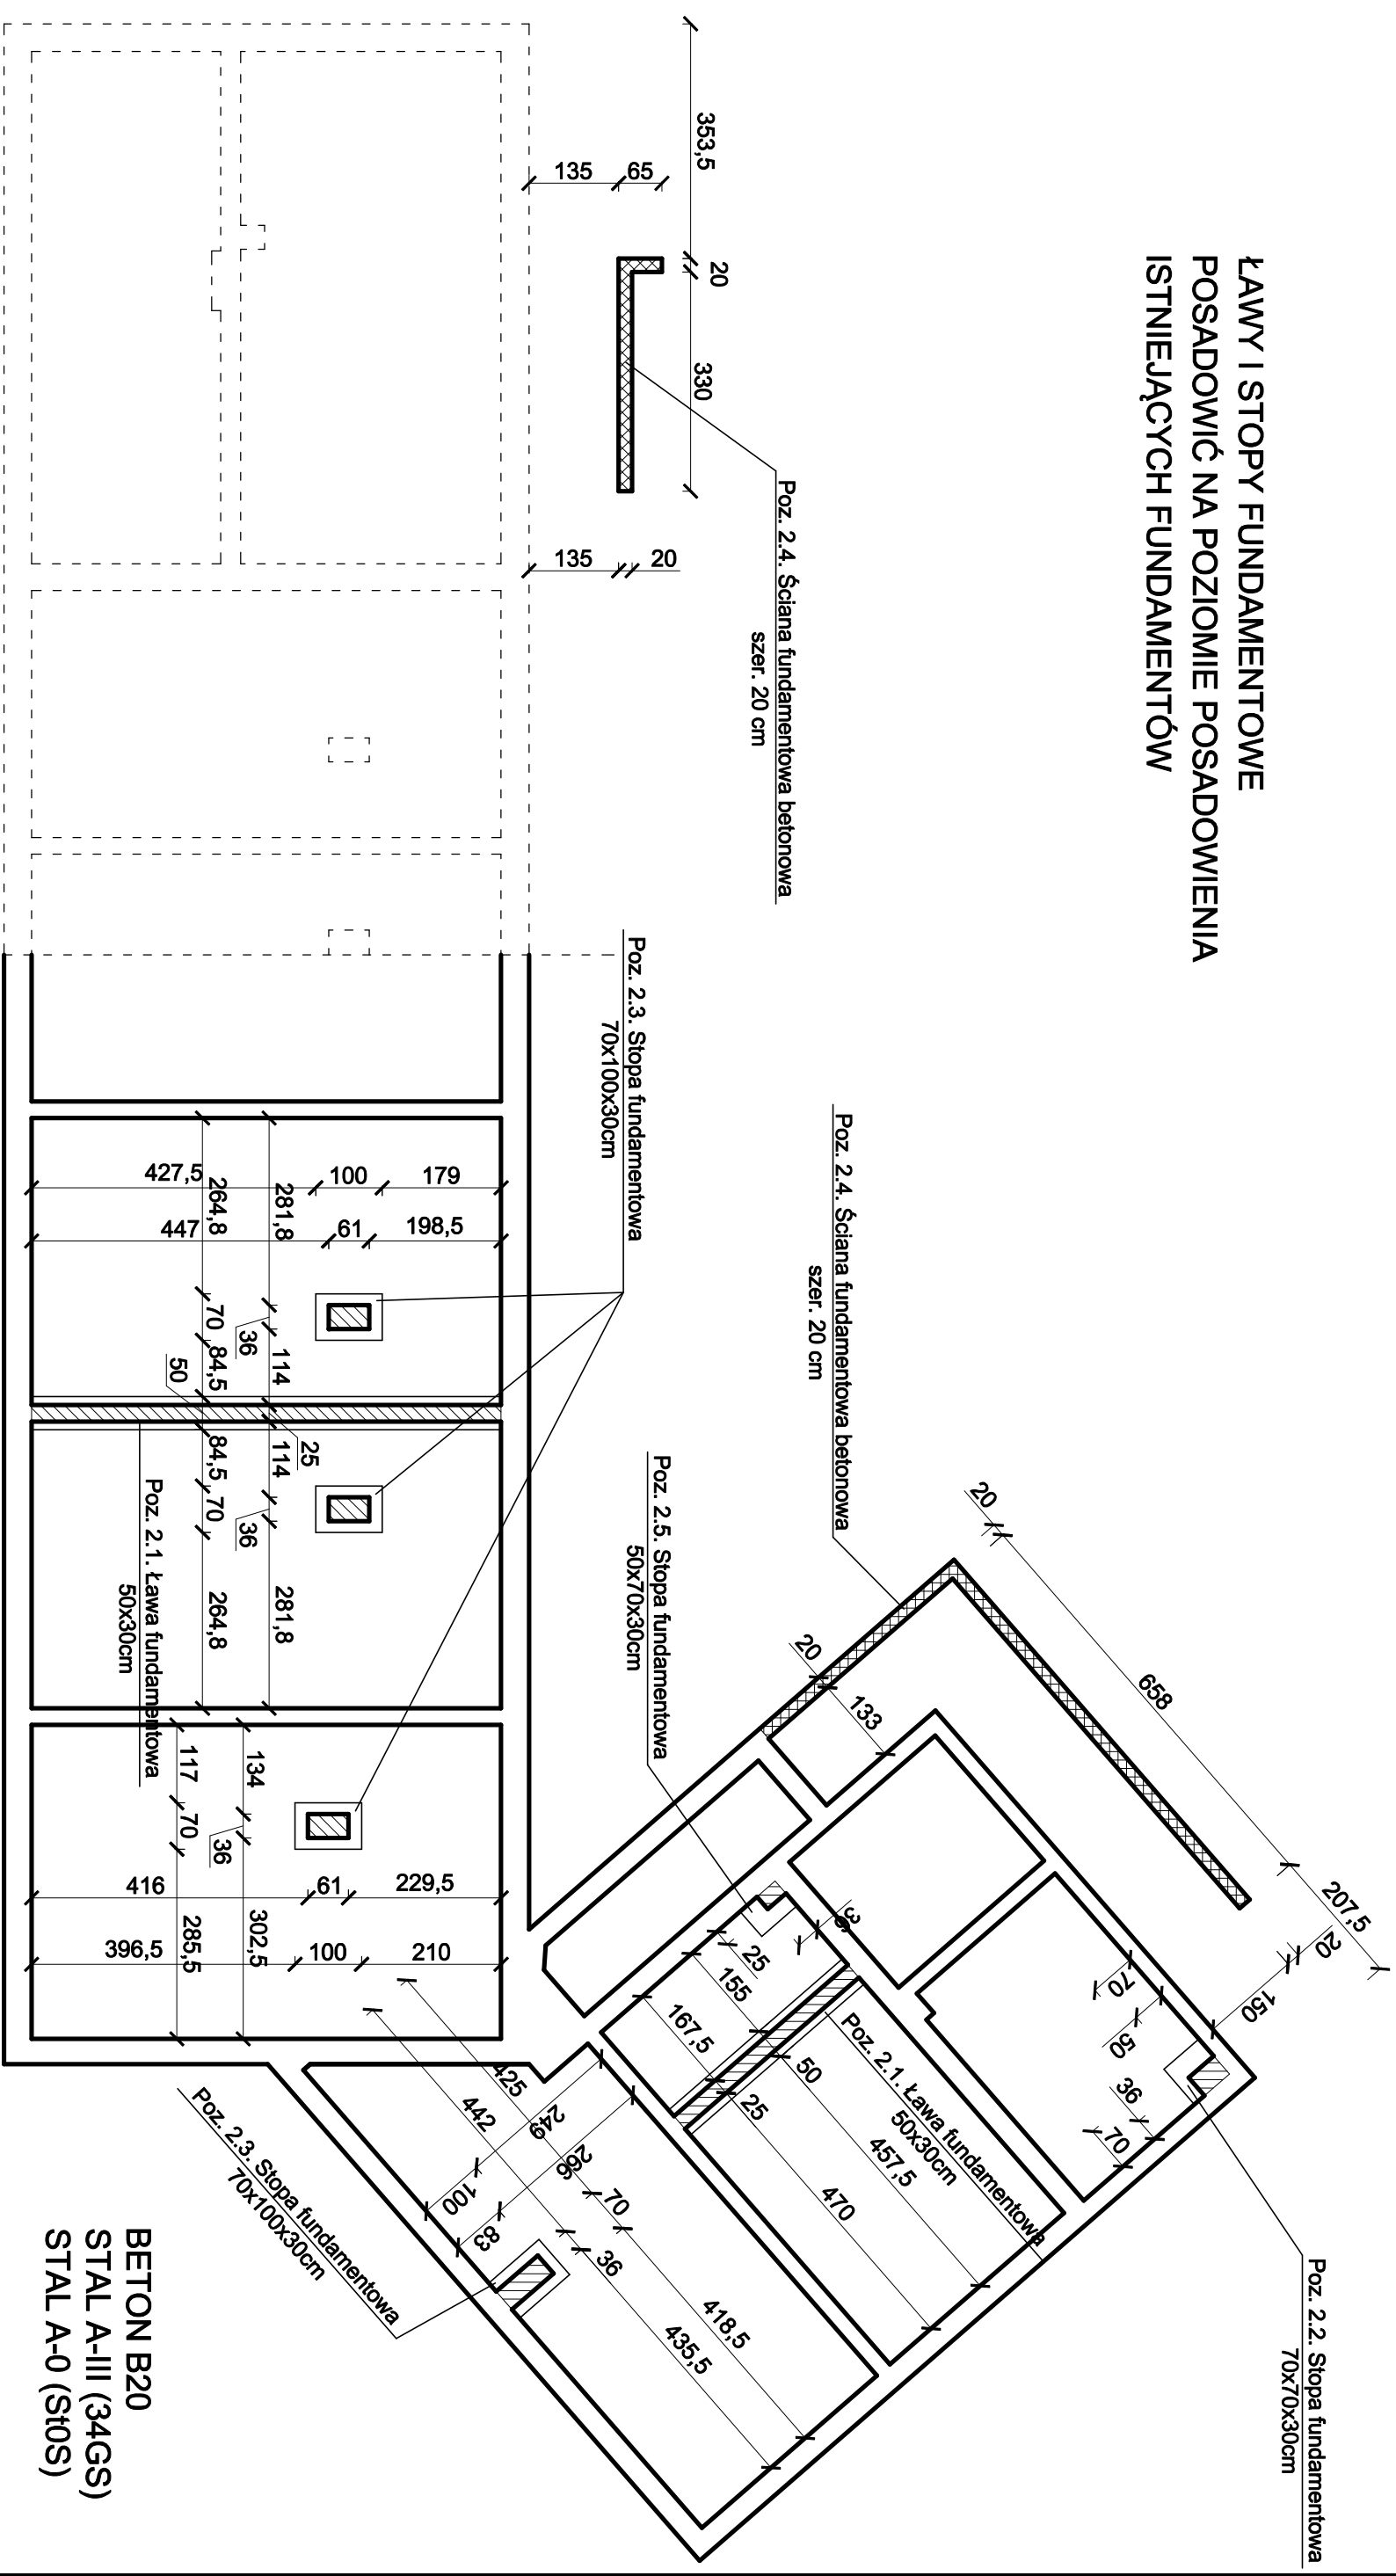

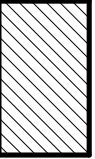
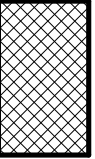


ŁAWY I STOPY FUNDAMENTOWE POSADOWIĆ NA POZIOMIE POSADWIENIA ISTNIEJĄCYCH FUNDAMENTÓW



OZNACZENIA:

-  - ściany fundamentowe istniejące
-  - projektowane ściany fundamentowe z blozków betonowych
-  - projektowane ściany fundamentowe betonowe wylwane gr. 20 cm

BETON B20
STAL A-III (34GS)
STAL A-0 (St0S)

Obiekt	BUDYNEK MIESZKALNY WIELORODZINNY Z PRZEZNACZENIEM NA CELE SOCJALNE Zagórze, dz. nr ewid. 75/15, 66-218 Lubrza		
Zadanie	ROZBUDOWA I PRZEBUDOWA ZE ZMIANĄ SPOSOBU UŻYTKOWANIA BUDYNKU MIESZKALNO-GOSPODARCZEGO NA MIESZKALNY WIELORODZINNY Z PRZEZNACZENIEM NA CELE SOCJALNE		
Investor	GMINA LUBRZA - ul. Świebodzińska 68, 66-218 Lubrza Nazwa dokumentu - rysunku		

RZUT FUNDAMENTÓW - PARTER

Projektant	mgr inż. Marcin Wojewódka	LBS/007Z/PWOK/08	10.2011.	Rys. nr	16
Projektant	mgr inż. Marcin Wojewódka	LBS/007Z/PWOK/08	10.2011.	Skala rys.	1:100
Projektant	mgr inż. Marcin Wojewódka	LBS/007Z/PWOK/08	10.2011.	Skala rys.	1:100
Projektant	mgr inż. Marcin Wojewódka	LBS/007Z/PWOK/08	10.2011.	Rys. nr	16

