PRZEKRÓJ 1-1

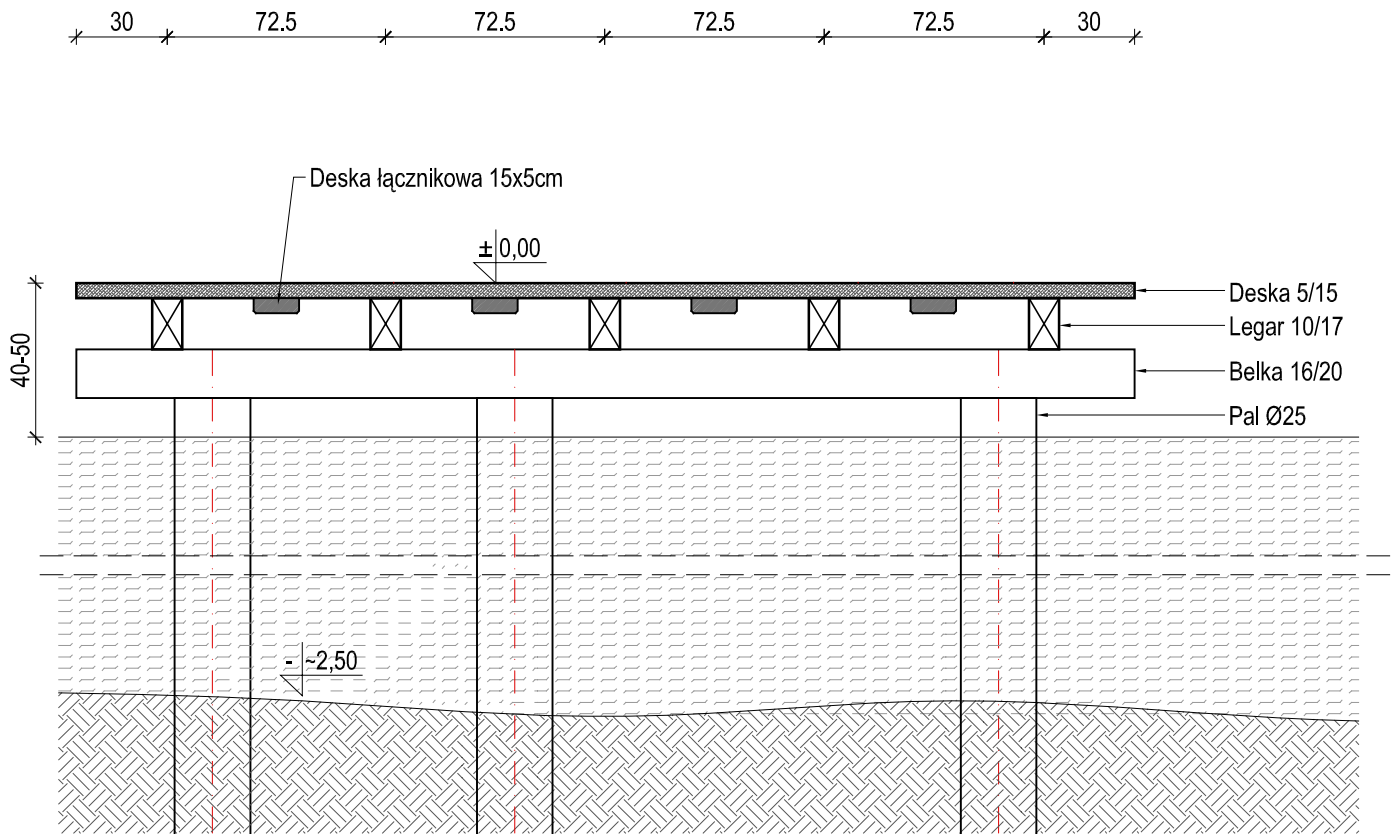

PRZĘSŁO OTWIERANE

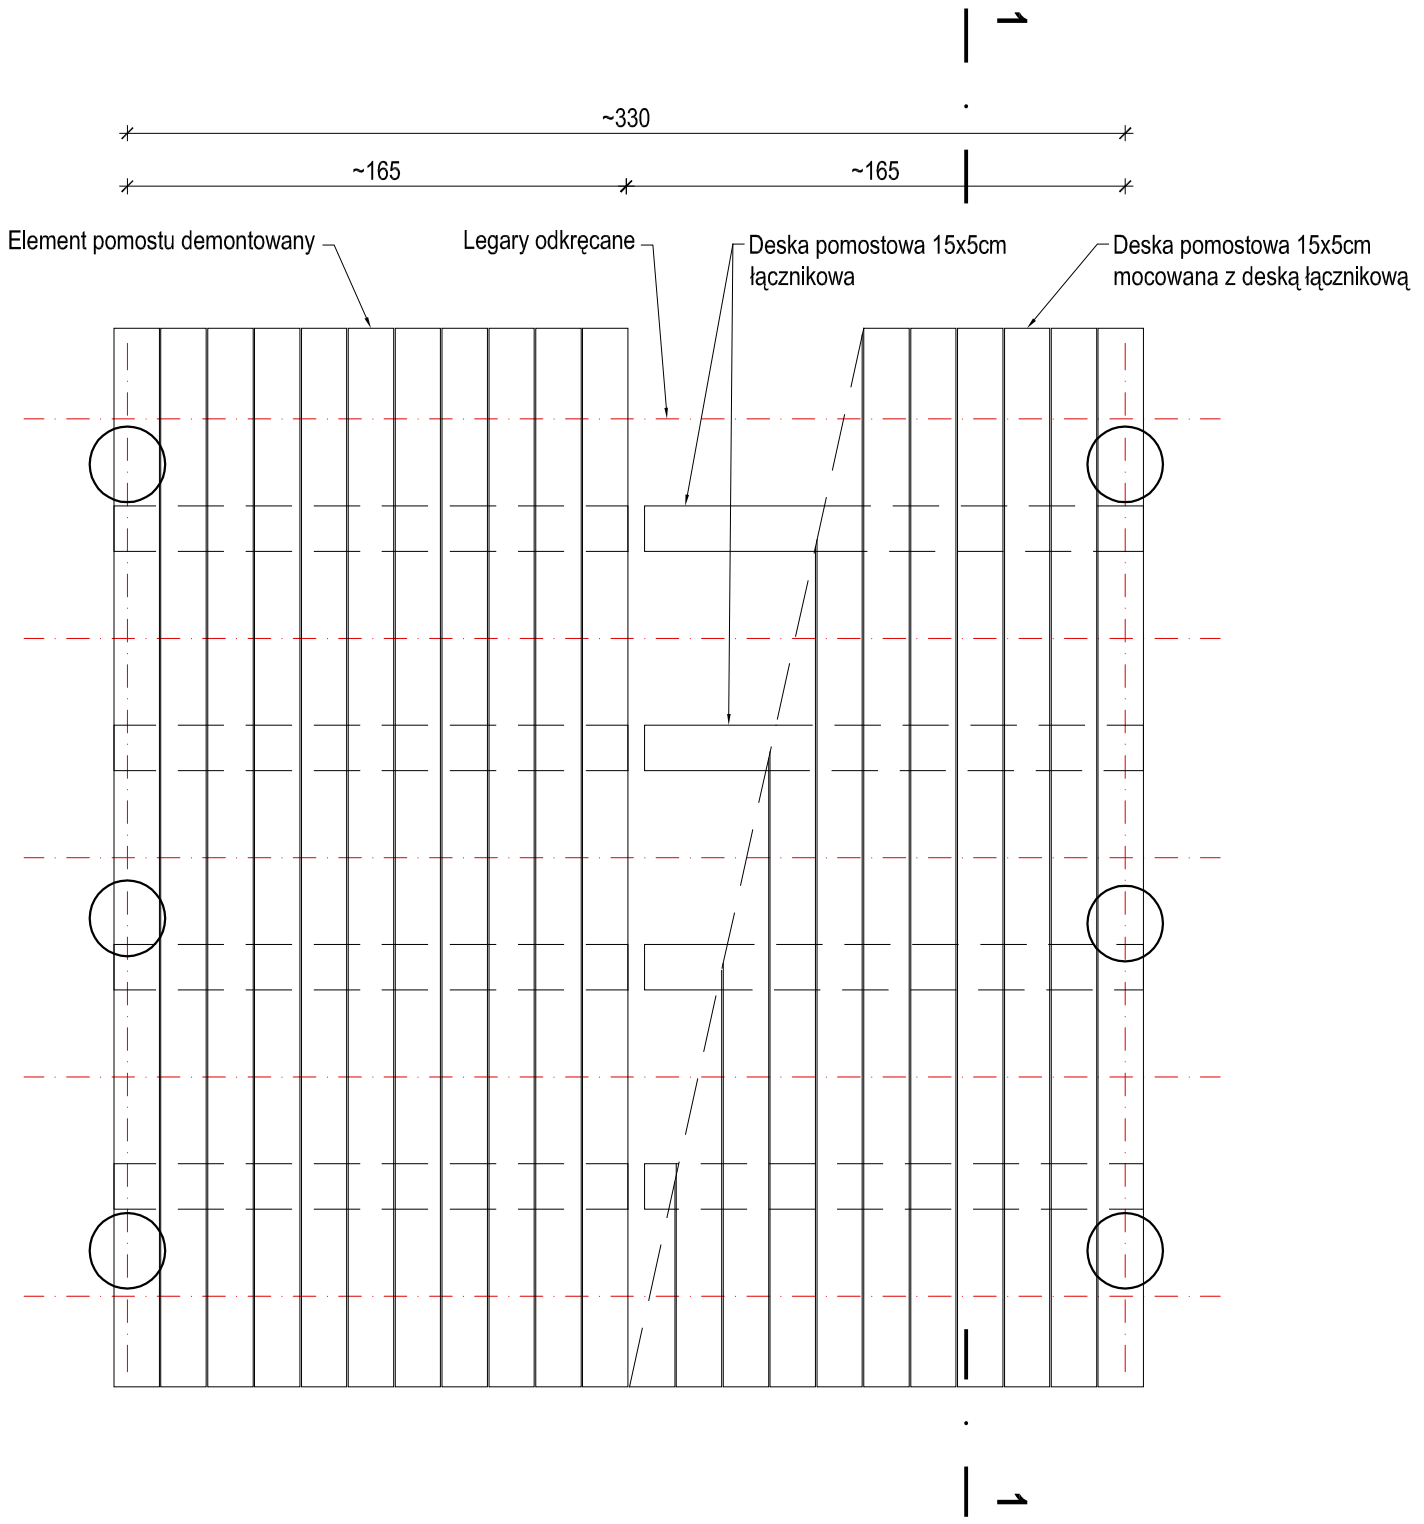

UWAGA:

1. WSZYSTKIE RYSUNKI ROZPATRYWAĆ RAZEM.
2. PRZĘSŁO OTWIERANE WYKONAĆ W 2 CZĘŚCIACH SKRĘCAJĄC DESKI POMOSTOWE Z DESKAMI ŁACZNIKOWYMI. DESKI POMOSTOWE DODATKOWO PRZYKRĘCIĆ CO 4 DESKA DO LEGARÓW NAPRZEMIENNIE.
3. WSZYSTKIE ELEMENTY DREWNIANE ZABEZPIECZYĆ ŚRODKAMI GRZYBOBÓJCZYMI I OGNIOCHRONNYMI. DESKI POMOSTOWE DODATKOWO ZAIMPREGNOWAĆ ŚRODKAMI OCHRONNYMI W KOLORZE /KOLOR USTALIC Z INWESTOREM/.
4. DESKI POMOSTOWE MONTOWAĆ NA WKRĘT DO DREWNA Z ŁBEM STOŻKOWYM TYPU TORX Ø6-8mm/100, STAL NIERDZEWNA.
5. LEGARY ZE SOBĄ ŁĄCZYĆ NA ZAKŁAD ŚRUBAMI M16.
6. WSZYSTKIE ELEMENTY METALOWE (BLACHY MONTAŻOWE, ŁĄCZNIKI I ŚRUBY) OCYNKOWANE.

Biuro projektowe

RT Projekt

inż. Radomir Torchała

66-200 Świebodzin, ul.Słoneczna 2
tel. 669 807 000
e-mail: radomir-t@o2.pl
NIP 927-143-44-65
REGON 080436904

Nazwa projektu: Zagospodarowanie plaży wraz z remontem pomostu oraz energetyczną linią zasilającą w miejscowości Lubrza, dz. nr ew. 389/7, 389/6, 389/21 obręb Lubrza dz. nr ew. 282 obręb Nowa Wioska.

Inwestor: GMINA LUBRZA
ul. Świebodzińska 68, 62-218 Lubrza

Nazwa rysunku:
PRZĘSŁO OTWIERANE

Wykonawcy opracowania		*Nr upr.*	*Podpis*
Projektant:	tech. J.Kucharzewski	124/75/Zg	
Projektant:	inż. Krzysztof Nawojski	39/03/Zg	
Asys. proj.:	inż. Radomir Torchała		

Stadium:	*Data:*
P.B.	01.2014
Rejestr:	*Branża:*
B-29	Bud.
Skala:	*Nr rys.:*
1:25	8