


ZESTAWIENIE ELEMENTÓW - DREWNO C27

Nr el.	Nazwa elementu	Wymiary [cm]		Ilość [szt.]
		szerokość	wysokość	
POMOST, PRZEKROJE A-A				
1	Deska pomostowa	15	5	300
2	Legar	10	17	400
3	Legar	10	17	350
4	Belka	16	20	300
POMOST, PRZEKROJE B-B				
5	Deska pomostowa	15	5	350
2	Legar	10	17	400
3	Legar	10	17	350
6	Legar	10	17	450
7	Belka	16	20	350
10	Pal Ø25	25	25	600
POMOST, PRZEKROJE C-C				
8	Deska pomostowa	15	5	250
2	Legar	10	17	400
3	Legar	10	17	350
9	Belka	16	20	350
10	Pal Ø25	25	25	600
11	Pal Ø25	25	25	500
12	Pal Ø25	25	25	400
13	Pal Ø25	25	25	300

UWAGA:

- WSZYSTKIE RYSUNKI ROZPATRYWAĆ RAZEM.
- MONTAŻ NOWEGO RUSZTU WYKONAĆ PO WYMIANIE I WYPOZOMOWANIU WSZYSTKICH SŁUPÓW DO JEDNEJ WYSOKOŚCI.
- WSZYSTKIE ELEMENTY DREWNIANE ZABEZPIECZYĆ ŚRODKAMI GRZYBOBÓJCZYMI I OGNIODCHRONNYMI. DESKI I POMOSTOWE DODATKOWO ZAIMPREGNOWAĆ ŚRODKAMI OCHRONNYMI W KOLORZE /KOLOR USTALIĆ Z INWESTOREM/.
- DESKI POMOSTOWE MONTOWAĆ NA WKRĘT DO DREWNA Z ŁBEM STOŻKOWYM TYPU TORX Ø6-8mm/100, STAŁ NIERDZEWNA.
- LEGARY DO BELEK MONTOWAĆ PRZY UŻYCIU OCYNKOWANYCH KĄTOWNIKÓW Z PRZETŁOCZENIEM 90x90x65x2,5mm. LEGARY ZE SOBĄ ŁĄCZYĆ NA ZAKŁAD ŚRUBAMI M16.
- WSZYSTKIE ELEMENTY METALOWE (BALUSTRAZY, DRABINKI, BLACHY MONTAŻOWE, ŁĄCZNIKI I ŚRUBY) OCYNKOWANE.

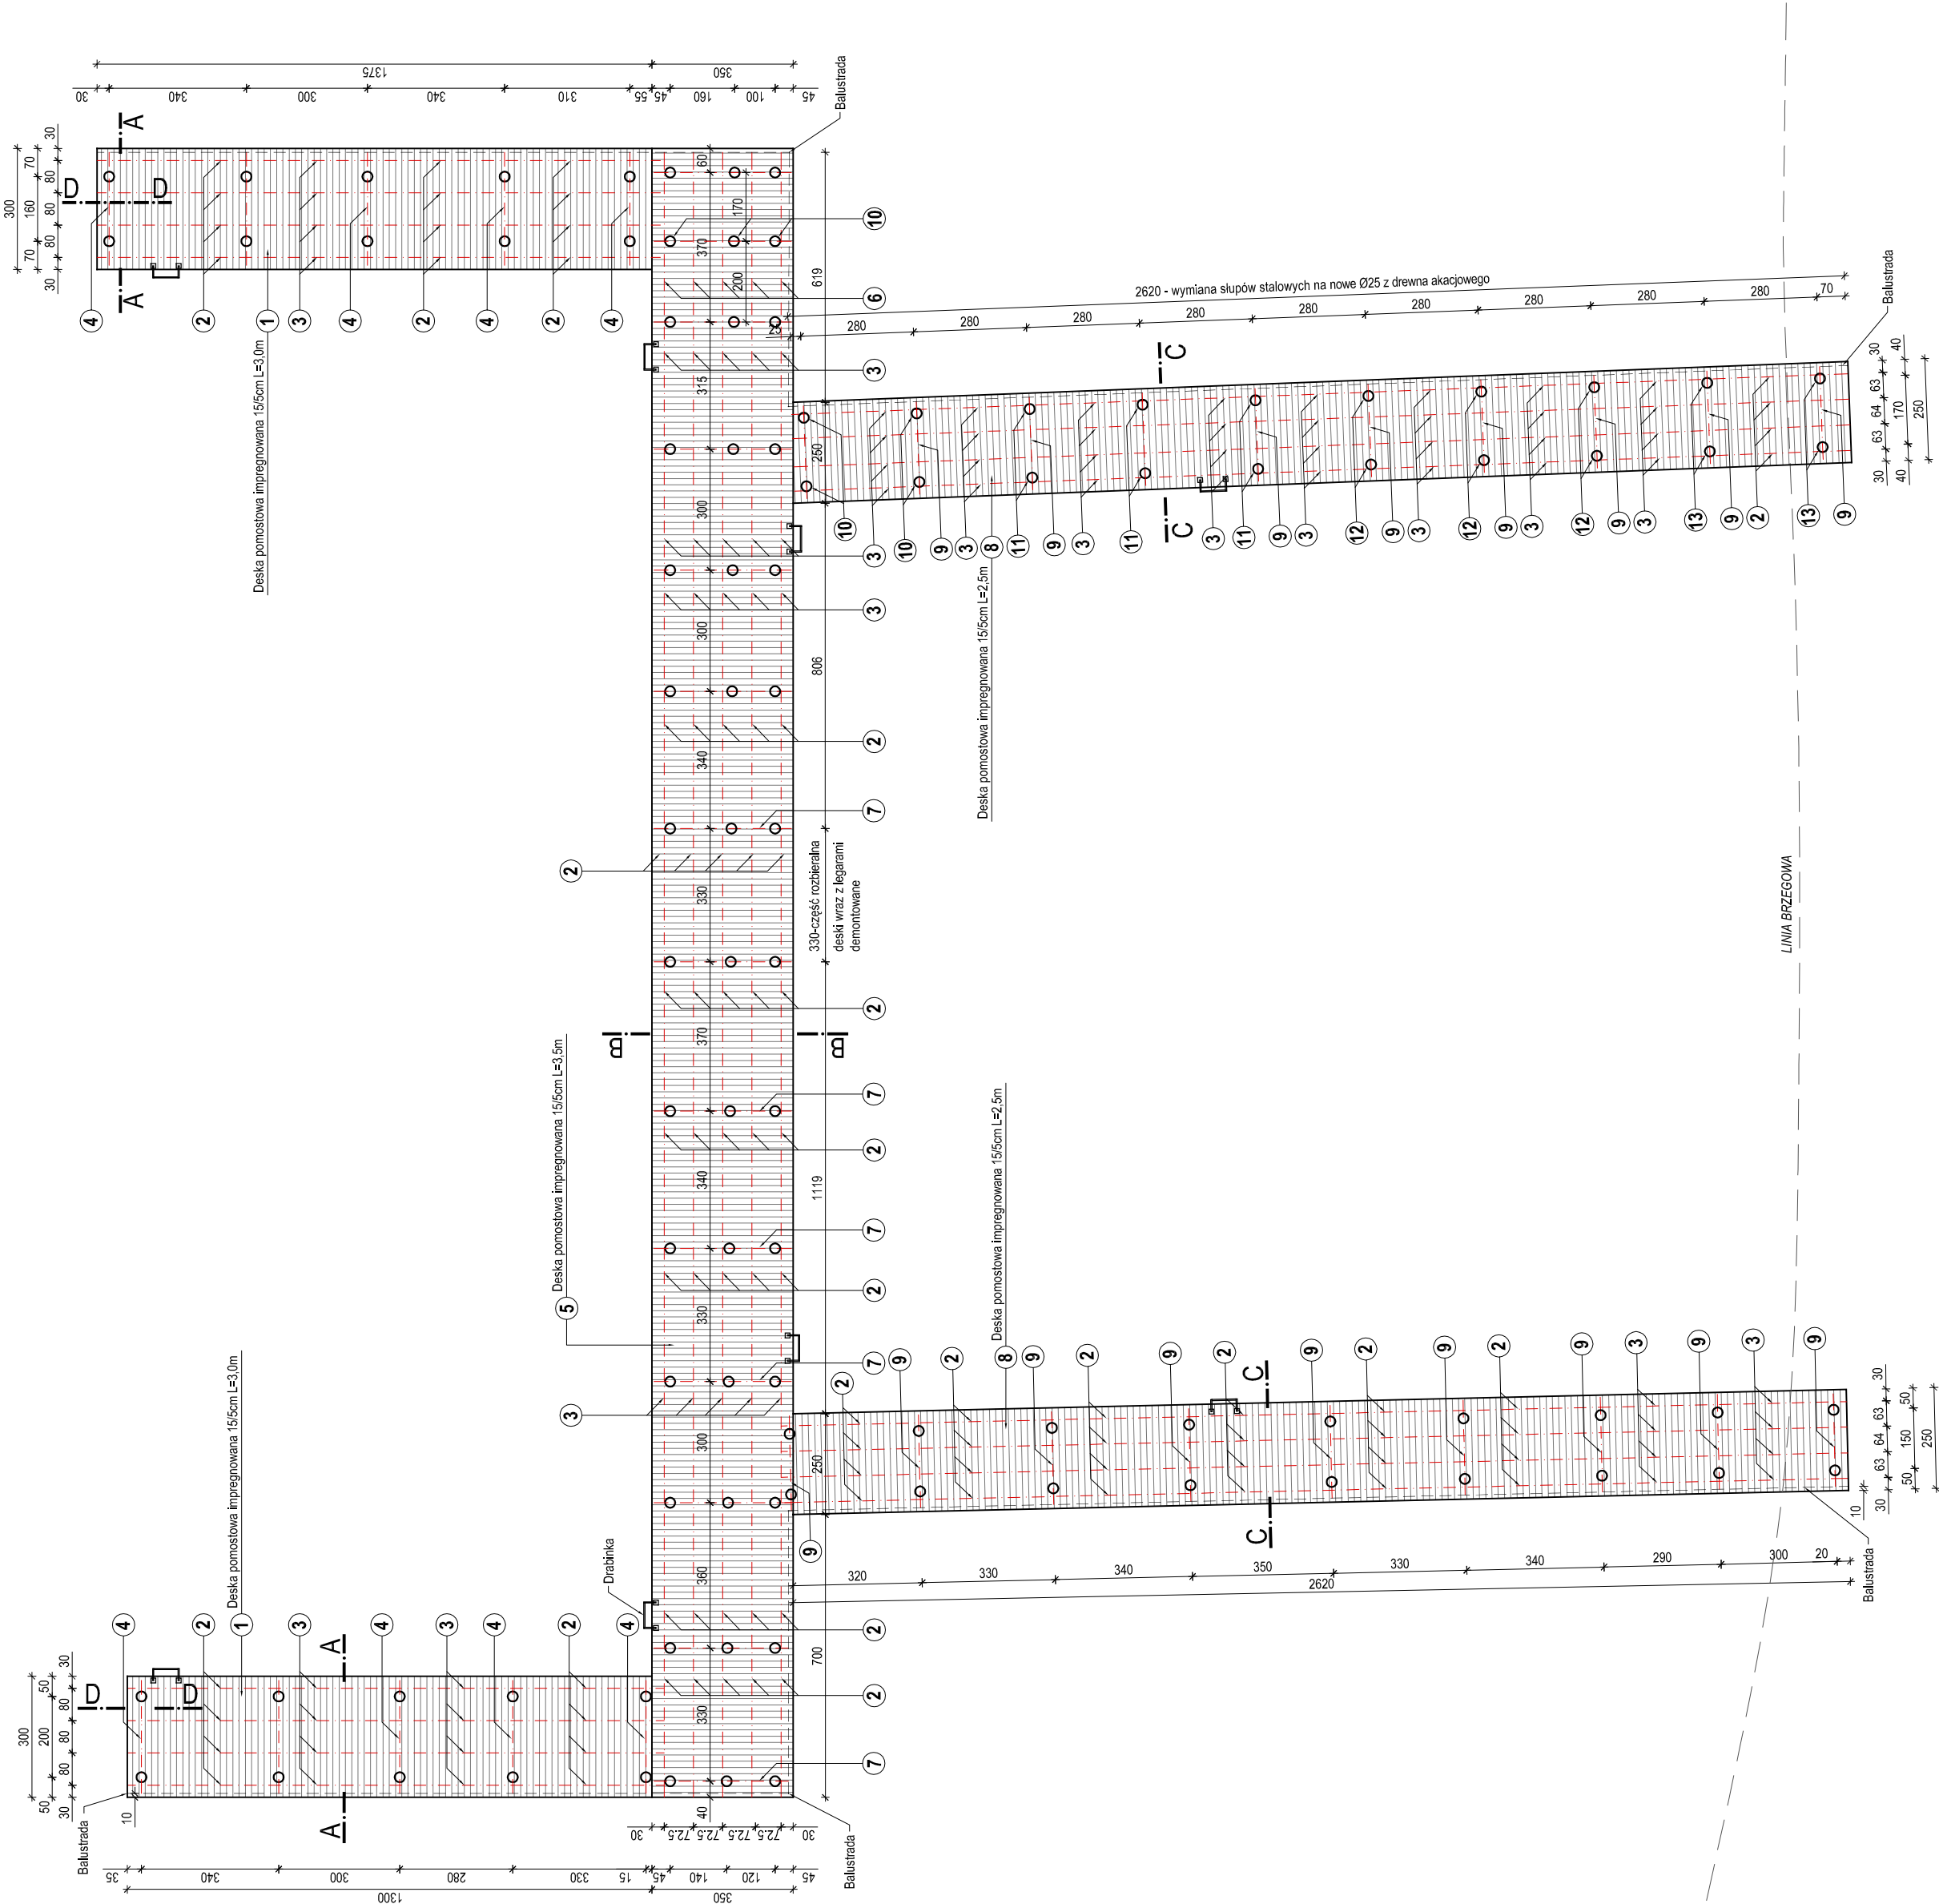

Biuro projektowe RT Projekt inż. Radomir Torchala 66-200 Świebodzin, ul. Słoneczna 2 tel. 668 607 000 e-mail: radomir-4@o2.pl NIP 927-143-44-65 REGON 08043694	Nazwa projektu: Zagospodarowanie plaży wraz z remontem pomostu oraz energetyczną linią zasilającą w miejscowości Lubrza, dz. nr ew. 389/7, 389/6, 389/21 obręb Lubrza dz. nr ew. 282 obręb Nowa Wieśka.		Stadium: P.B.	Data: 01.2014
	Inwestor: GMINA LUBRZA ul. Świebodzińska 68, 62-218 Lubrza	Rejestr: B-29	Bud.	
Wykonawcy opracowania: inż. Krzysztof Nawojski		Nr upr. Podpis	Skala: 1:150	Nr rys.: 3
Projektant: inż. Krzysztof Nawojski		Asys. proj.: inż. Radomir Torchala		