


Istniejące Pały z drewna

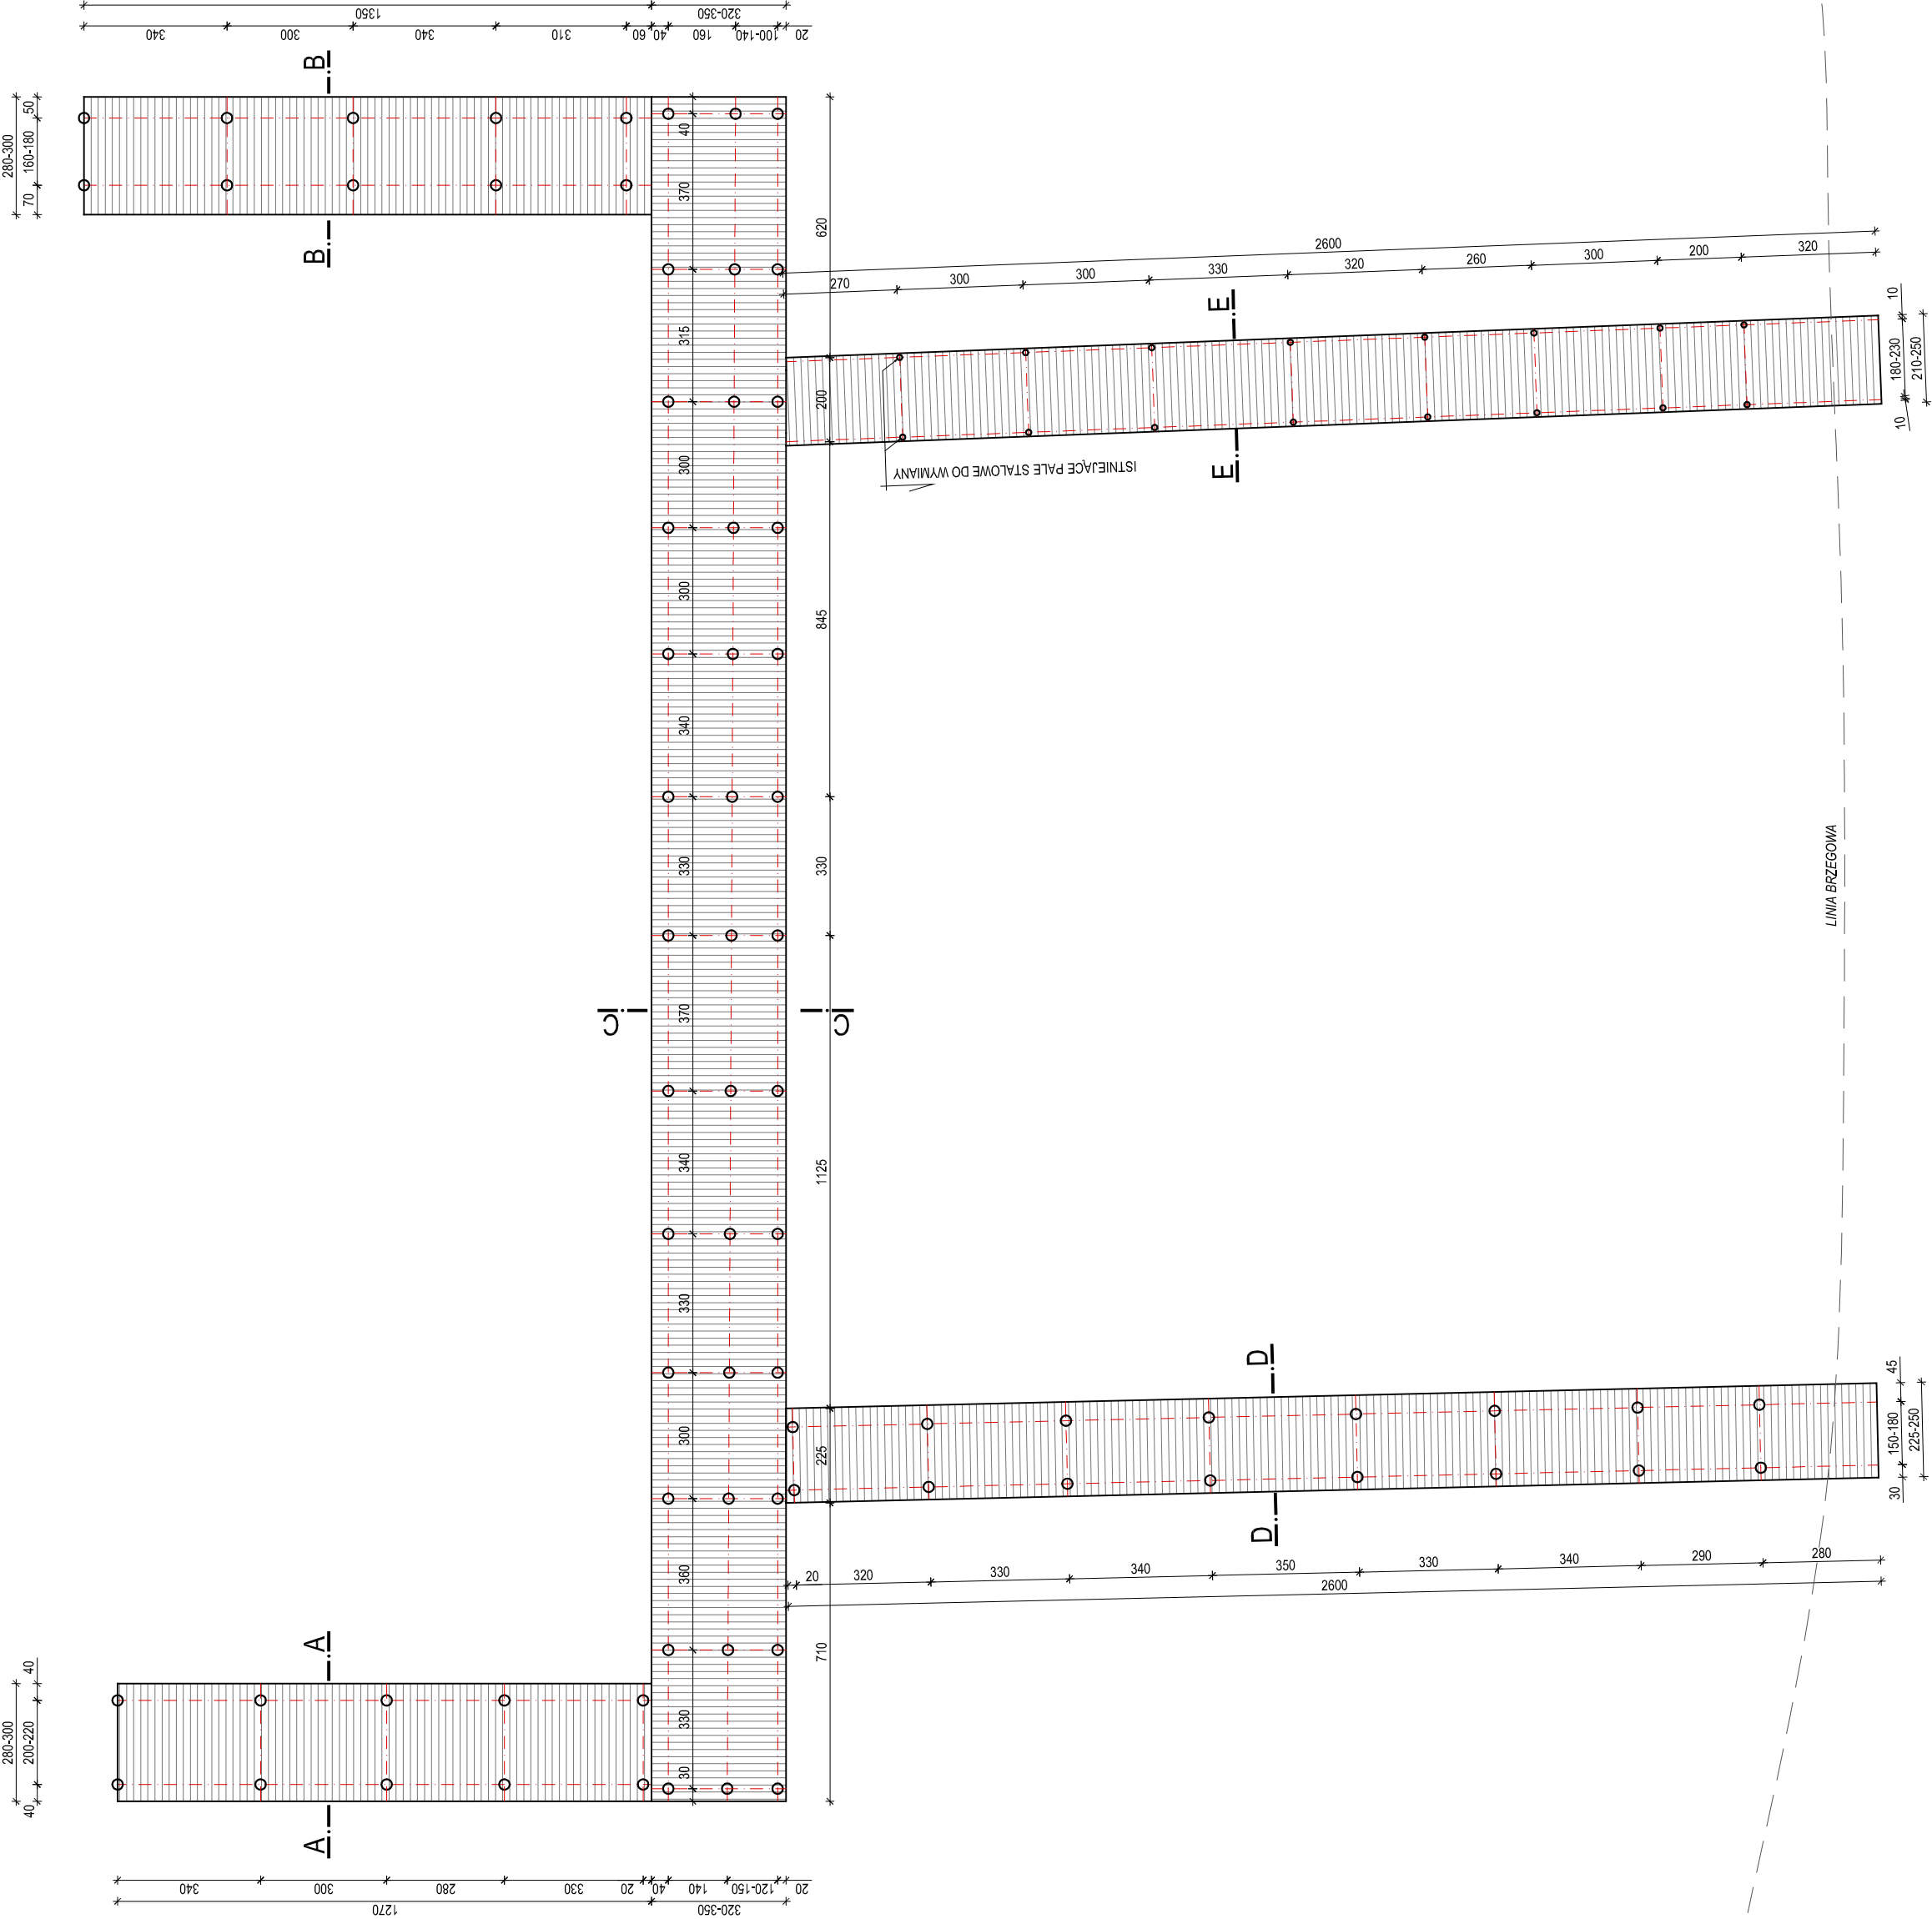

<b>Biuro projektowe</b> <b>RT Projekt</b> <b>inż. Radomir Torchała</b> 66-200 Świebodzin, ul. Słoneczna 2 tel. 668 607 000 e-mail: radomir4@o2.pl NIP 927-143-44-65 REGON 08043694	Nazwa projektu: Zagospodarowanie plaży wraz z remontem pomostu oraz energetyczną linią zasilającą w miejscowości Lubrza, dz. nr ew. 389/7, 389/6, 389/21 obręb Lubrza dz. nr ew. 282 obręb Nowa Wieśka.		Stadium: P.B.	Data: 01.2014
	Investor: GMINA LUBRZA ul. Świebodzińska 68, 62-218 Lubrza	Rejestr: B-29	Bransza: Bud.	
Nazwa rysunku: <b>RZUT POMOSTU - inwentaryzacja</b>		Wykonawcy opracowania: Nr upr. Podpis	Skala: 1:150	Nr rys.: 2
		Projektant: inż. Krzysztof Nawojski	39/03/7g	
		Asys. proj.: inż. Radomir Torchała		