

### **CZEŚĆ RYSUNKOWA:**

- Rys. nr 1.0 - Plansza orientacyjna – skala 100000,
- Rys. nr 1.1 - Zagospodarowanie terenu – skala 1:1000,
- Rys. nr 2.1 - Plansza wymiarowa – kolorystyka boiska – skala 1:250,
- Rys. nr 2.2 - Plansza wymiarowa – skala 1:250,
- Rys. nr 2.3 - Plansza wymiarowa – poszczególne boiska – skala 1:250,
- Rys. nr 3.1 - Szczegóły konstrukcyjne – skala 1:25,
- Rys. nr 4.1 - Urządzenia sportowe – koszykówka
- Rys. nr 4.2 - Urządzenia sportowe – siatkówka, tenis ziemny,
- Rys. nr 4.3 - Urządzenia sportowe – piłka nożna/ręczna
- Rys. nr 5.1 - Ogrodzenie– skala 1:125,
- Rys. nr 5.2 - Szczegóły ogrodzenia – ogrodzenie, piłkochwyty– skala 1:50,
- Rys. nr 5.3 - Szczegóły konstrukcyjne ogrodzenia – brama i furtka– skala 1:50

**BUDOWA BOISKA WIELOFUNKCYJNEGO W BUCZYNIIE**  
 skala 1:100000




**LOKALIZACJA INWESTYCJI**  
**BUCZYŃA - dz. nr 16**  
**gmina Lubrza, powiat świebodziński**

<b>PROGAMP</b>		ZESPÓŁ PROJEKTOWO-NADZORCZY BUDOWNICTWA KOMUNIKACYJNEGO		
Stadium:		TEL. 666 612 633	E-MAIL: PAWELRATUS@WP.PL	NIP. 973-084-59-21
Branża:		Inwestor:		
ARCHYTEKTONICZNO - BUDOWLANA		GMINA LUBRZA ul. Świebodzińska 66 66-218 Lubrza		
Obiekt:		Adres inw.:		
BUDOWA BOISKA WIELOFUNKCYJNEGO W BUCZYNIIE		powiat świebodziński gmina Lubrza Buczyn - dz. nr 16		
Przedmiot:		Plansza orientacyjna		
Zakres:	Imię, nazwisko	Specjalność	Numer upr.	Podpis
Opracował:	mgr inż. Paweł Ratus	architektura/ konstrukcja		Skala 1:100000
Projektant:	mgr inż. Krystian Serafiński	architektura/ konstrukcja	LBS/0024/POK/11	Nr rys. 1.0
				Data 05/2015



# BUDOWA BOISKA WIELOFUNKCYJNEGO W BUCZYNIU

skala 1:1000

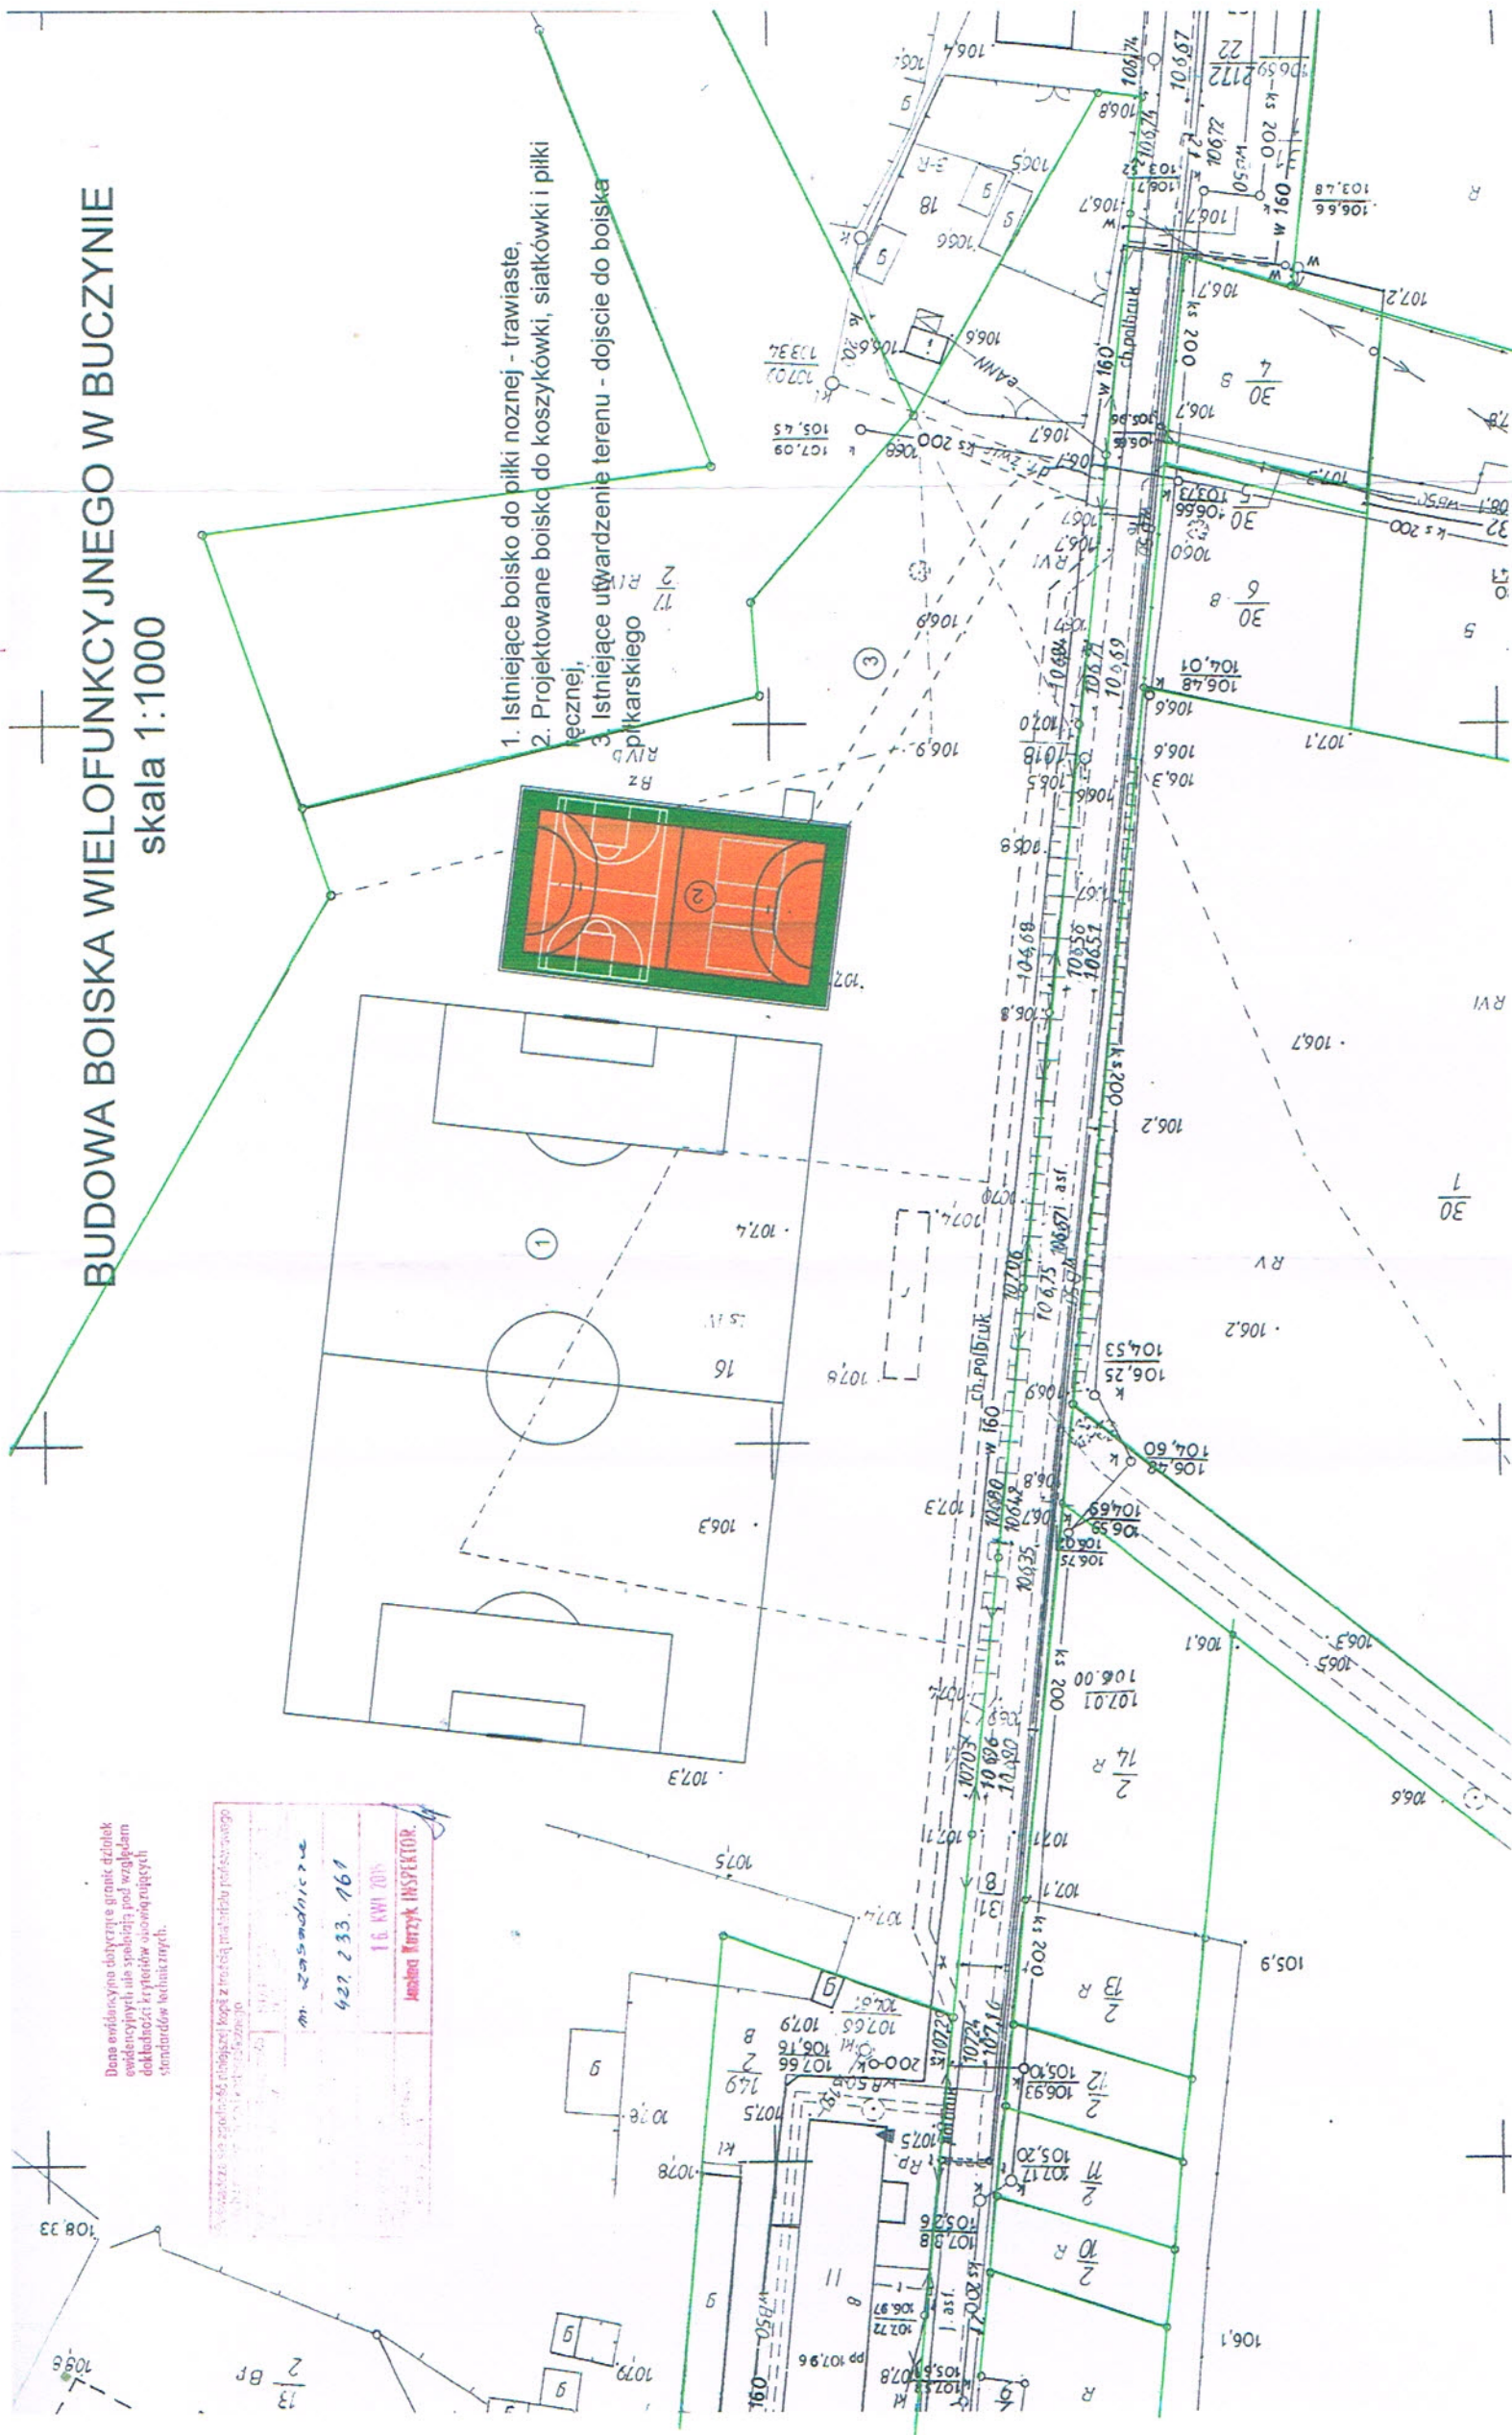


1. Istniejące boisko do piłki nożnej - trawiaste,
2. Projektowane boisko do koszykówki, siatkówki i piłki ręcznej,
3. Istniejące utwardzenie terenu - dojście do boiska piłkarskiego

Dane ewidencyjne dotyczą granic działek ewidencyjnych i nie stanowią pod względem dokładności kryteriów oceniających standardów technicznych.

nr. 422.233.161  
16. KWI 2015  
Jadwiga Kuryk, INSPEKTOR.


<b>PROGAMP</b>		ZESPÓŁ PROJEKTOWO-NADZORCZY BUDOWNICTWA KOMUNIKACYJNEGO	
Stadium:		TEL 666 612 633 E-MAIL PAWELRATUS@WP.PL NIP: 973-084-99-21	
Branża:		DOKUMENTACJA TECHNICZNA	
Obiekt:		ARCHITEKTONICZNO - BUDOWLANA	
Przedmiot:		BUDOWA BOISKA WIELOFUNKCYJNEGO W BUCZYNIU	
Zakres:		Zagospodarowanie terenu	
Opracował:		Imię, nazwisko	
Projektant:		Specjalność	
		Numer upr.	
		architektura/ konstrukcja	
		architektura/ konstrukcja	
		skala	
		1:1000	
		Nr rys.	
		1.1	
		Data	
		05/2015	



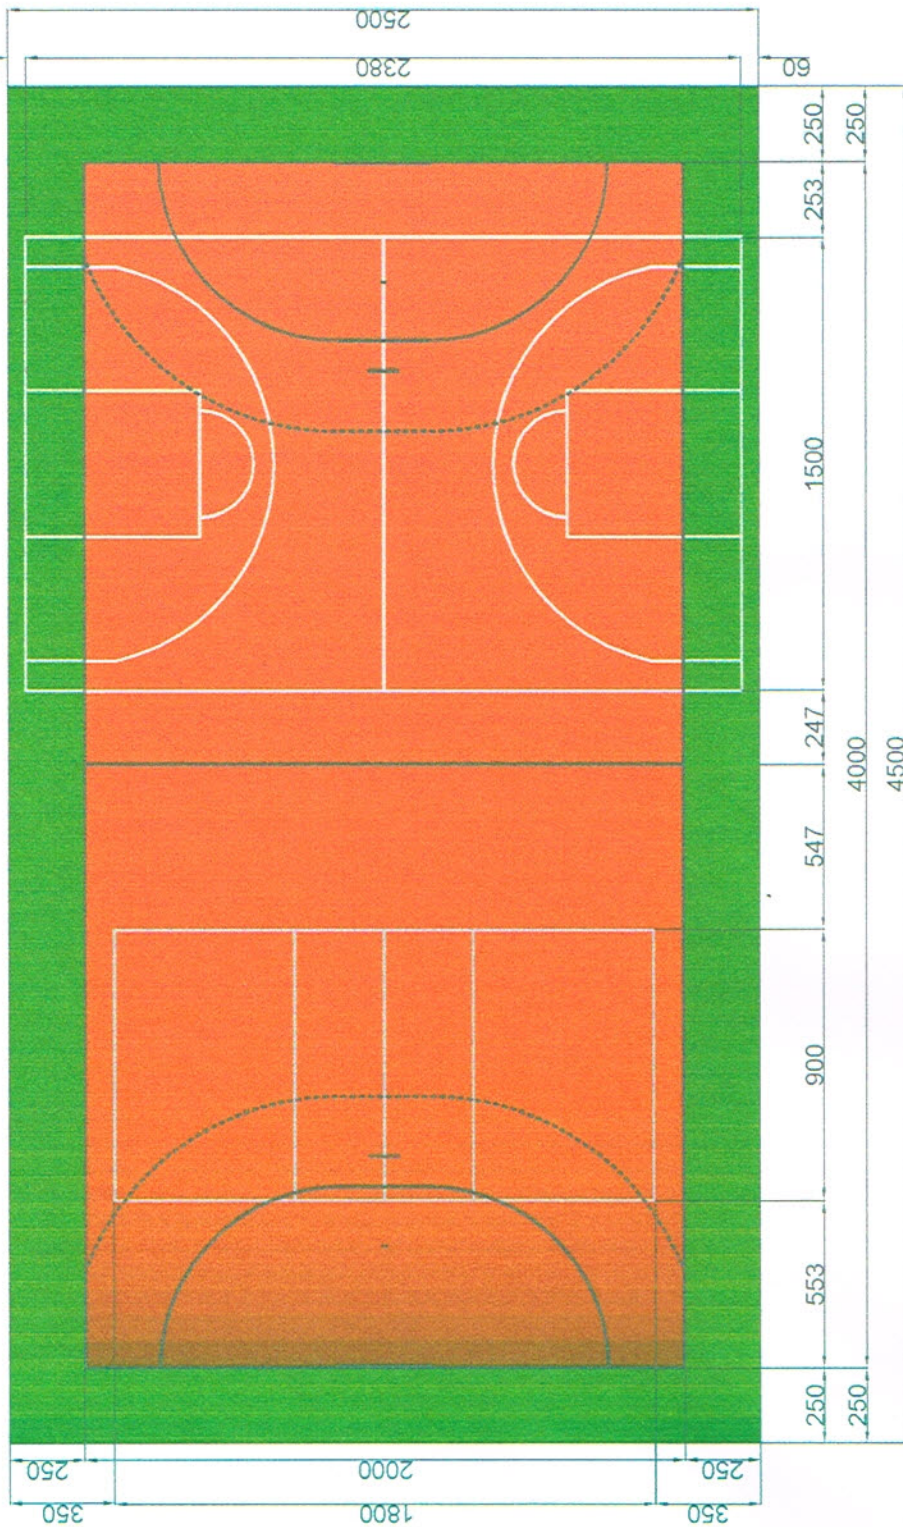

<b>PROGAMP</b>		ZESPÓŁ PROJEKTOWO-NADZORCZY BUDOWNICTWA KOMUNIKACYJNEGO	
Stadium		TEL. 666 612 633 E-MAIL: PAWELRATUS@VP.PL NIP. 973-004-59-21	
Branża		DOKUMENTACJA TECHNICZNA	
Objekt		ARCHITEKTONICZNO - BUDOWLANA	
Przedmiot		BUDOWA BOISKA WELOFUNKCYJNEGO W BUCZYNY	
Zakres		Plan szersza wymiarowa - kolonistyk boiska	
Opracował		Imię, nazwisko	
Projektant		mgr inż. Paweł Ratus	
Specjalność		mgr inż. Krystian Serafiński	
architektura/konstrukcja		Numer upr.	
architektura/konstrukcja		1:250	
konstrukcja		2.1	
Data		05/2015	

Inwestor:  
 GMINA LUBRZA  
 ul. Świebodzińska 68  
 66-218 Lubrza  
 Adres ITW:  
 powiat świebodziński  
 gmina Lubrza  
 Buczyzna - dz. nr 16  
 Podpis: *[Signature]* Skala: 1:250  
 Data: *[Signature]* 05/2015

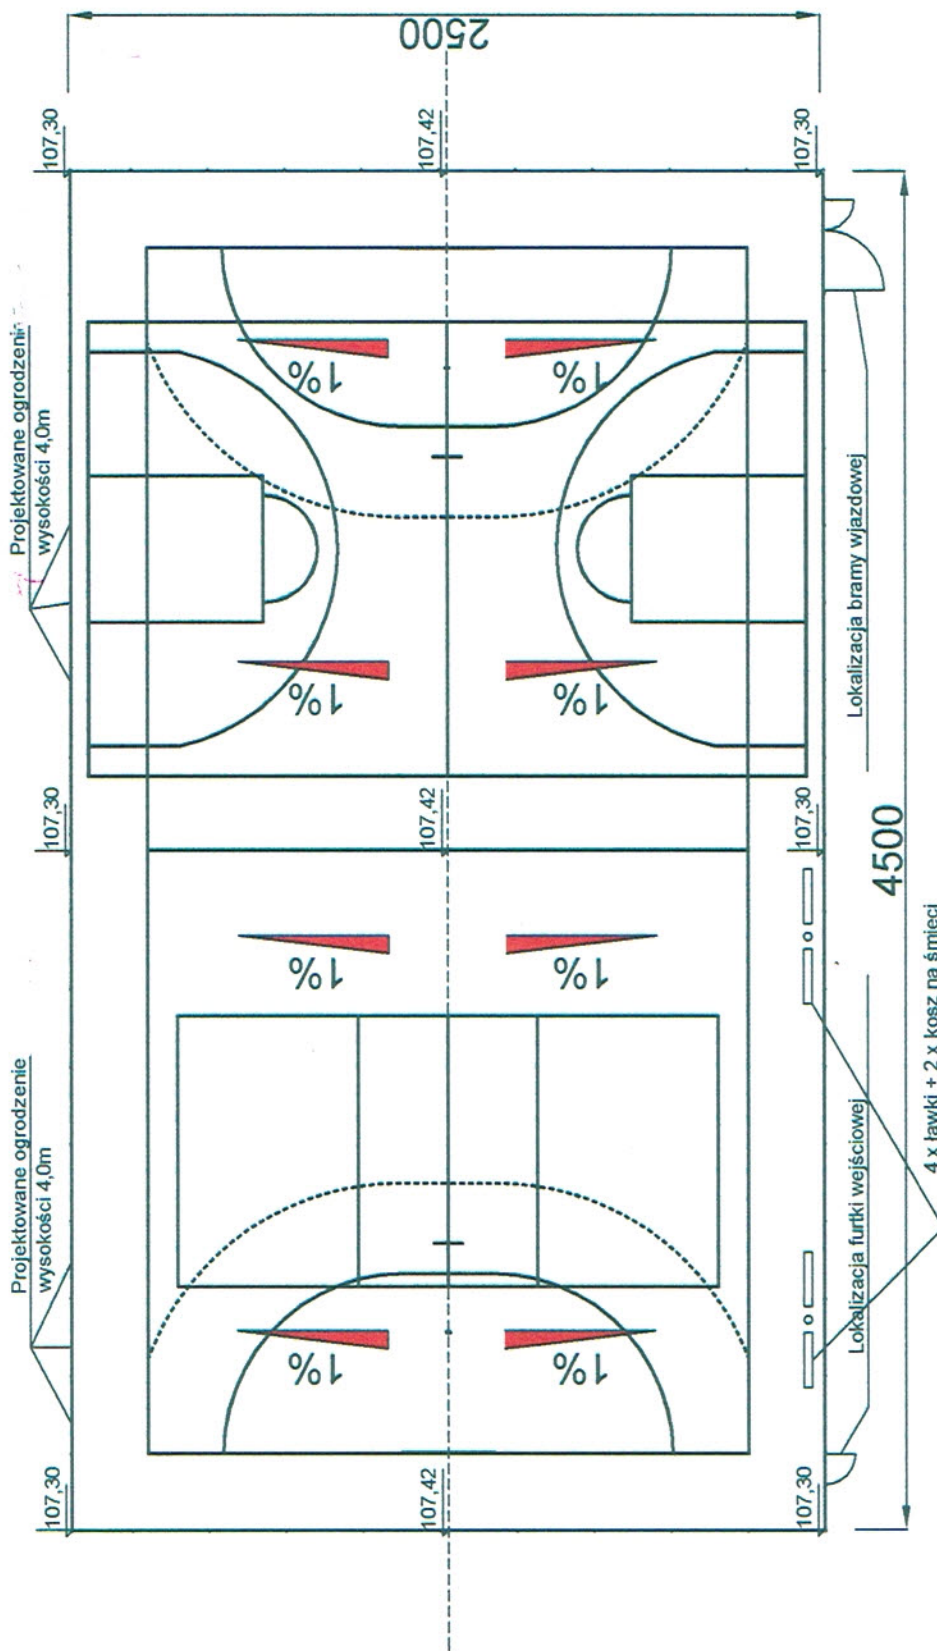


<b>PROGAMP</b>		ZESPÓŁ PROJEKTOWO-NADZORCZY BUDOWNICTWA KOMUNIKACYJNEGO	
Stadium		TEL: 666 612 633	E-MAIL: PAWELRATUS@WP.PL NIP: 973-084-59-21
Branża: DOKUMENTACJA TECHNICZNA		Inwestor: GMINA LUBRZA ul. Świebodzińska 68 66-218 Lubrza	
Obiekt: BUDOWA BOISKA WIELOFUNKCYJNEGO W BUCZYNI		Adres Inv.: powiat świebodziński gmina Lubrza Buczyna - dz. nr 16	
Przedmiot: Plansza wymiarowa		Podpis: skala 1:250	
Zakres:	Imię, nazwisko	Specjalność:	Numer upr.
Opracował:	mgr inż. Paweł Ratus	architektura/ konstrukcja	
Projektant:	mgr inż. Krystian Serafiński	architektura/ konstrukcja	Nr rys. 2.2
		Data 05/2015	







# SZCZEGÓŁ KONSTRUKCYJNY

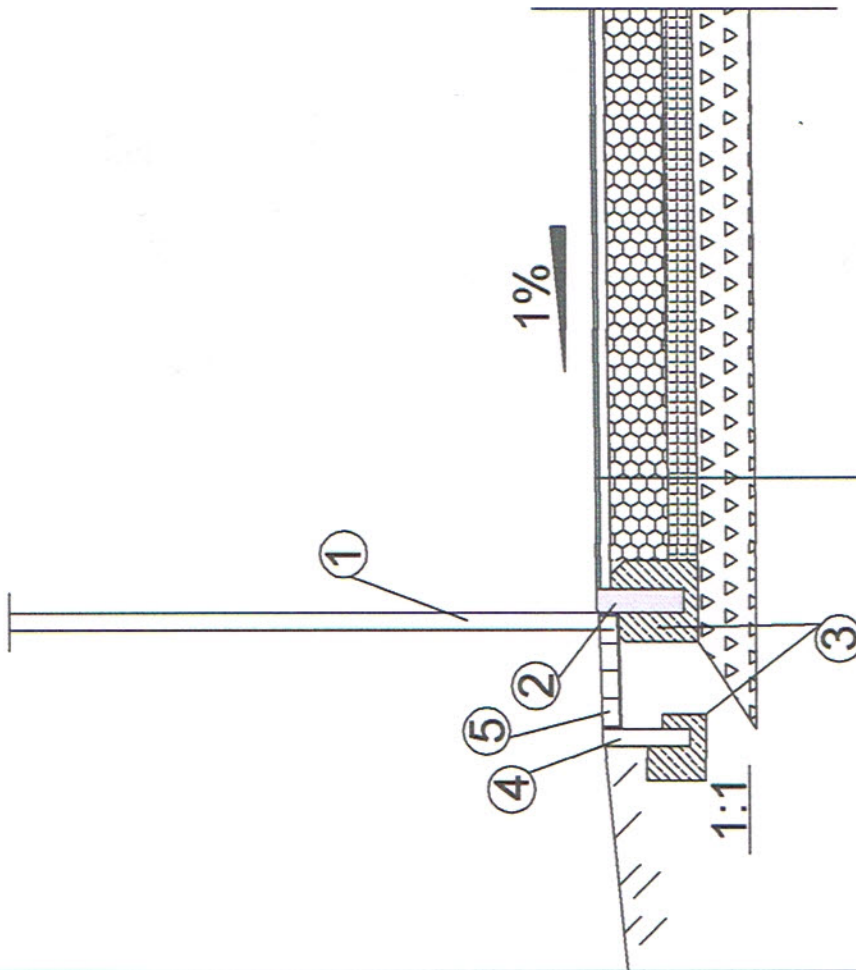

- 1 - element ogrodzenia
- 2 - obrzeże betonowe 8x30x100  
ułożone faską na zewnątrz
- 3 - ława betonowa z oporem  
beton - C12/15
- 4 - obrzeże betonowe 6x30x100
- 5 - opaska z betonowej kostki  
brukowej gr. 6cm na szerokość 40cm,  
na podsypce cem piaskowej gr. 5cm.

- Warstwa stabilizująca typu ET grubości ok. 35mm.
- Nawierzchnia poliuretanowa przepuszczalna dla wody typu natrysk grub. ok. 13 mm
  - a. granulit gumowy z PU - grub. 10mm
  - b. EPDM z PU nanoszony metodą natrysku - grub. 2-3mm
- warstwa tłucznia kamiennego 0-31,5mm, gr. 20 cm
- warstwa stabilizacji cementem  $R_m=2,5MPa$ , gr. 10 cm
- warstwa przepuszczalna, podsypka piaskowa gr. 20 cm
- geowłknina 200g/m<sup>2</sup>
- grunt rodzimy


<b>PROGAMP</b>		ZESPÓŁ PROJEKTOWO-NADZORCZY BUDOWNICTWA KOMUNIKACYJNEGO	
Stadium: DOKUMENTACJA TECHNICZNA		TEL. 666 612 633 E-MAIL: PAWELRATUS@WP.PL NIP. 973-084-99-21	
Branża: ARCHITEKTONICZNO - BUDOWLANA		INWESTOR: GMINA LUBRZA ul. Świebodzińska 68 66-218 Lubrza	
Opis: BUDOWA BOISKA WIELOFUNKCYJNEGO W BUCZYNIĘ		Adres inv.: powiat świebodziński gmina Lubrza Buczyna - dz. nr 16	
Przedmiot: Szczegół konstrukcyjny		Podpis: [Podpis] skala: 1:50	
Zakres:	Imię, nazwisko	Specjalność	Numer upr.
Opracował:	mgr inż. Paweł Ratus	architektura/ konstrukcja	Nr rys. 3.1
Projektant:	mgr inż. Krystian Serafiński	architektura/ konstrukcja	Data: [Data] 05/2015
		LBS6004POK011	

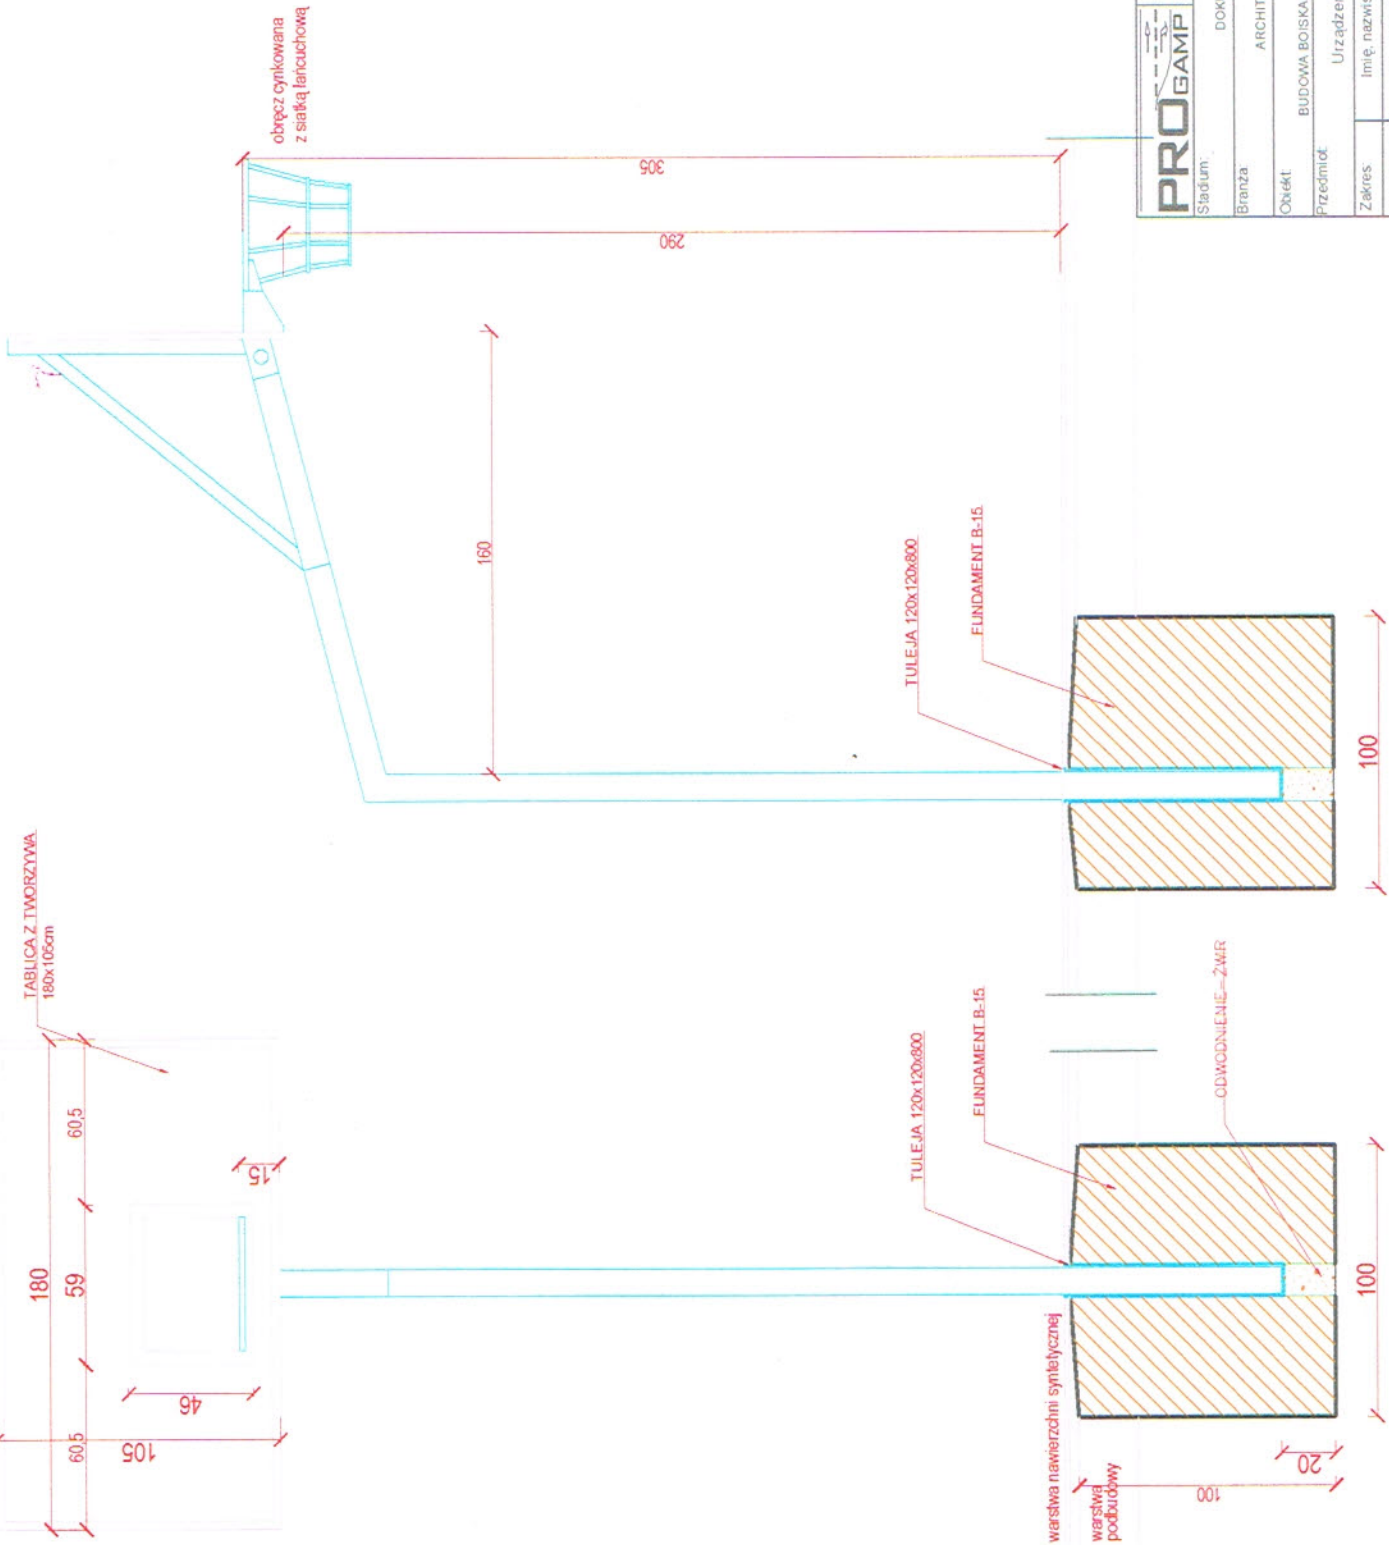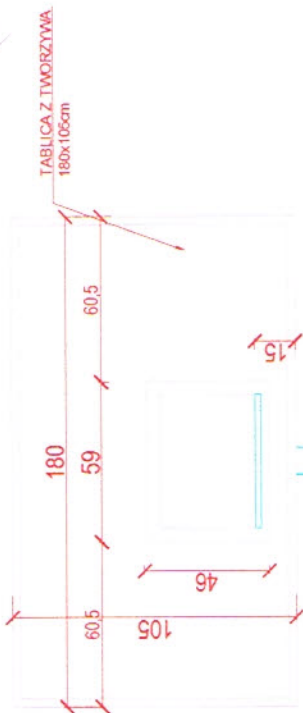

<b>PROGAMP</b>	ZESPÓŁ PROJEKTOWO-NADZORCZY BUDOWNICTWA KOMUNIKACYJNEGO	INWESTOR	GMINA LUBRZA ul. Świebodziska 68 66-218 Lubrza
Stadium:	TEL: 666 612 633 E-MAIL: PAMELRATUS@WP.PL NIP: 673-064-59-21	Specjalność	4.1
Branża:	DOKUMENTACJA TECHNICZNA	architektura/ konstrukcja	4.1
Opis:	ARCHITEKTONICZNO - BUDOWLANA	architektura/ konstrukcja	4.1
Przedmiot:	BUDOWA BOISKA WIELOFUNKCYJNEGO W BUCZYŹNIE	Urządzenia sportowe - koszykówka	4.1
Zakres:	Imię, nazwisko	Numer upr.	Podpis i skala
Opracował:	mgr inż. Paweł Ratus		
Projektant:	mgr inż. Krystian Serafiński		

15/2015  
500



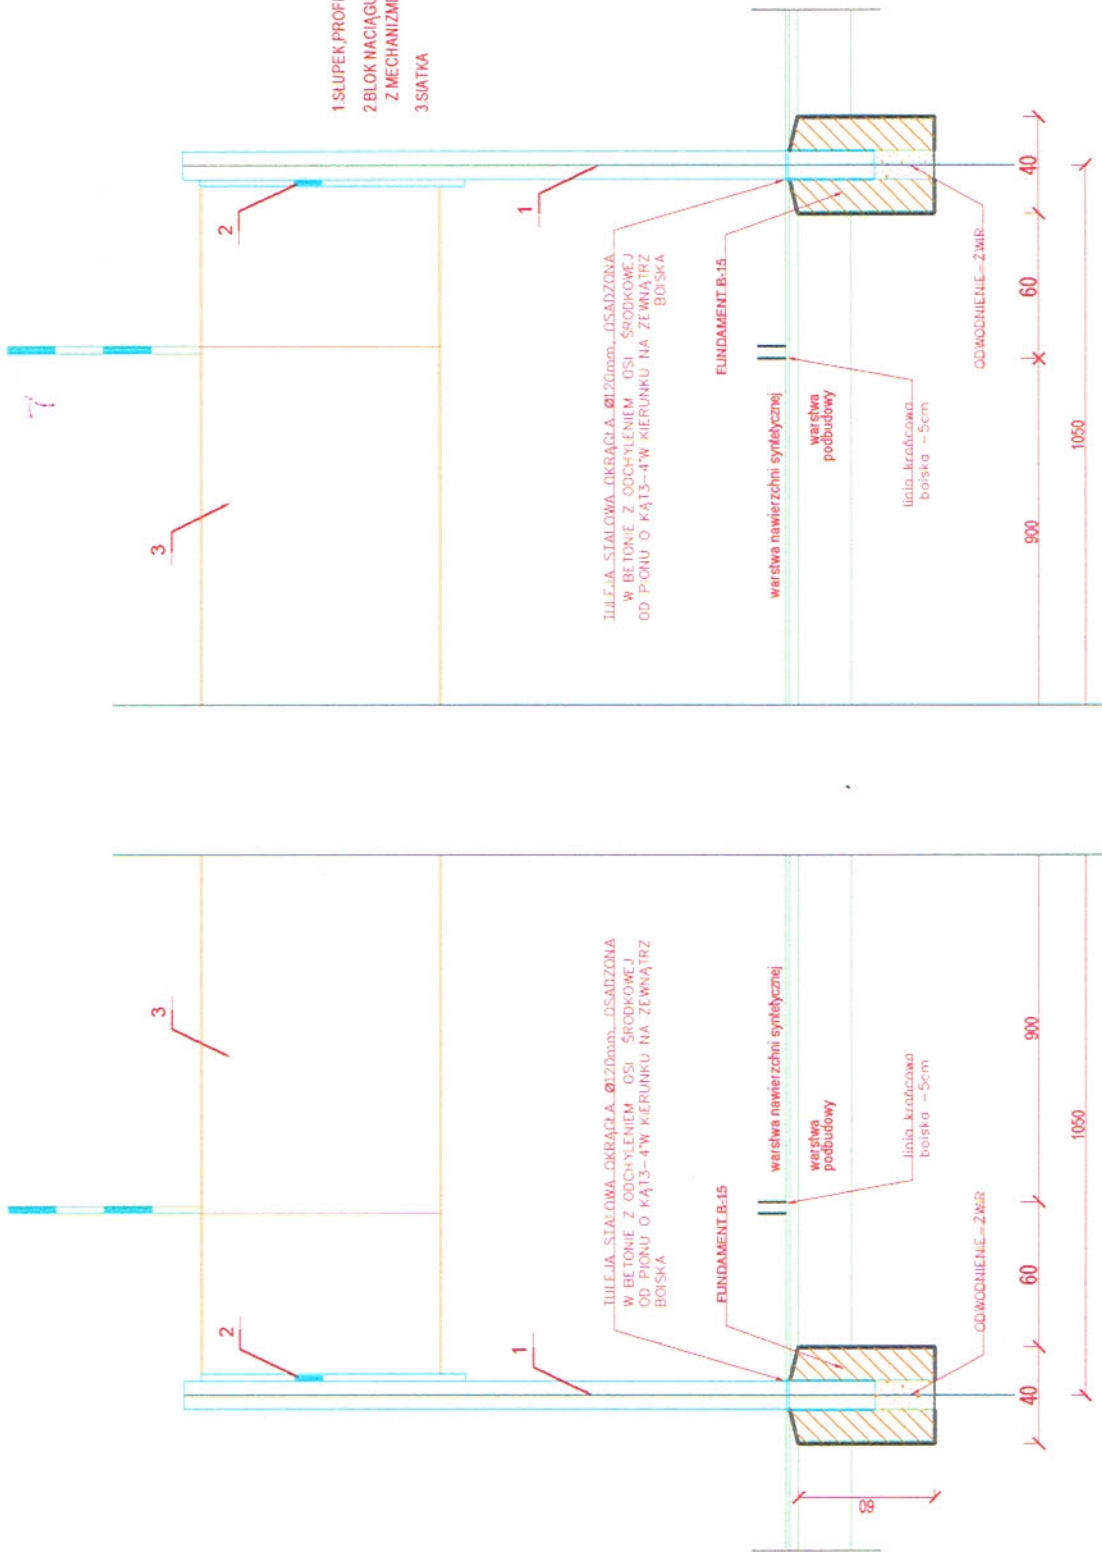



- 1. SLUPEK PROFIL ALUMINIOWY, OWALNY 75x116mm, WZMOCNIONY
- 2. BLOK NACIĄGU Z ZACISKIEM REGULACJI WYSOKOŚCI Z MECHANIZMEM NACIĄGOWYM I PORĘTLEM
- 3. SIATKA

TIULEJA STALOWA OKRĄGLA Ø120mm, OSADZONA W BETONIE Z ODCHEYLENIEM OSI ŚRODKOWEJ OD PIONU O KĄT 3-4° W KIERUNKU NA ZEWNĄTRZ BOISKA

TIULEJA STALOWA OKRĄGLA Ø120mm, OSADZONA W BETONIE Z ODCHEYLENIEM OSI ŚRODKOWEJ OD PIONU O KĄT 3-4° W KIERUNKU NA ZEWNĄTRZ BOISKA





<b>PROGAMP</b>		ZESPÓŁ PROJEKTOWO-NADZORCZY BUDOWNICTWA KOMUNIKACYJNEGO	
Strasim		TEL 668 612 633	E-MAIL: PAWELRATUS@WP.PL
Branża: DOKUMENTACJA TECHNICZNA		INWESTOR: GMINA LUBZA ul. Swobodziska 68 66-218 Lubza	
Opis: ARCHITEKTONICZNO - BUDOWLANA		Adres inw.: powiat swiebodzinski gmina Lubza Buczyńska ul. 16	
Przedmiot: BUDOWA BOISKA WIELOFUNKCYJNEGO W BUKZYNIE		Podpis: [Signature]	
Zakres: Imię, nazwisko	Specjalność	Numery list:	
Opracował: mgr inż. Paweł Ratus	architektura / konstrukcja		
Projektant: mgr inż. Krystian Serafiński	architektura / konstrukcja		
			4.2
			Data: 15/05/2017

1. RAMKA BRAMKI PROFIL STALOWY 80x80  
MALOWANY PROSZKOWO NA CZERWONO  
Z WYKLEJANYMI BIAŁYMI PASAMI
2. PODPORA SIATKI-932
3. TULEJA
4. FUNDAMENT BETONOWY WYLEWANY B-15  
O WYMIARACH 0,4x0,4x0,4 m

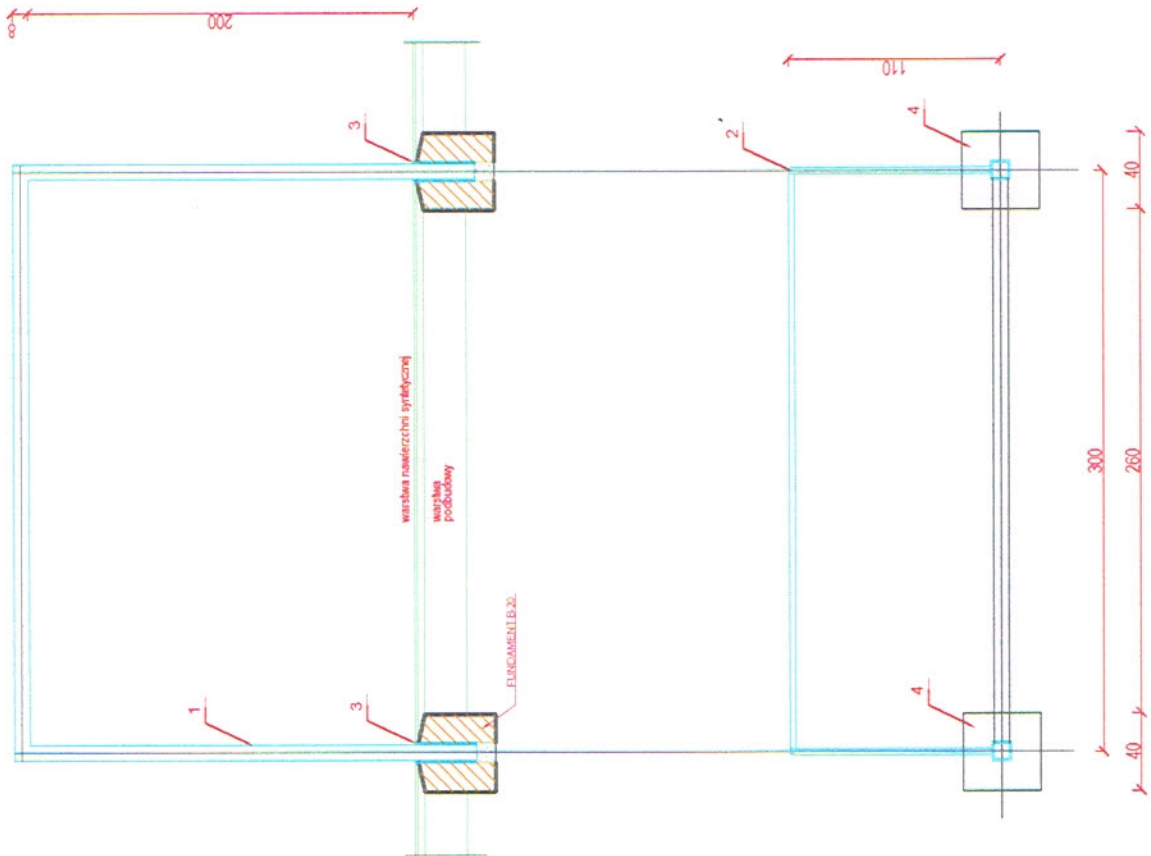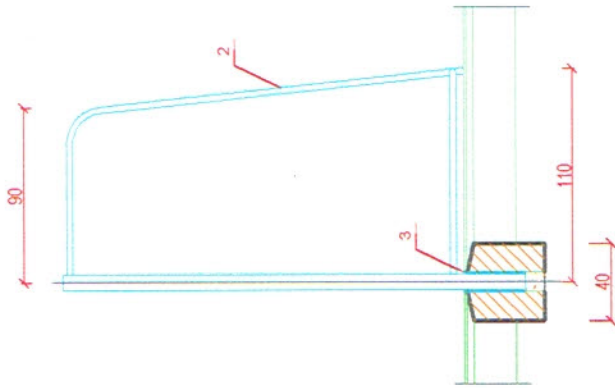

<b>PROGAMP</b>	ZESPÓŁ PROJEKTOWO-NADZORCZY BUDOWNICTWA KOMUNIKACYJNEGO		INWESTOR:	GMINA LUBRZA ul. Świebodzińska 8B 66-218 Lubrza	
	Stadium:	DOKUMENTACJA TECHNICZNA	TEL: 666 612 633	E-MAIL: PAWELRATUS@VP.PL	NIP: 673 094 59 21
Branża:	ARCHITEKTONICZNO - BUDOWLANA		Adres (inv.): powiat świebodziński gmina Lubrza Buczyna - dz. nr 16		
Obiekt:	BUDOWA BOISKA WIELOFUNKCYJNEGO W BUCZYNI		Przebieg: skala		
Przedmiot:	Urządzenia sportowe - piłka nożna/leczna		Numer upr.		
Zakres:	imię, nazwisko	Specjalność:	Nr rys.		
Opracował:	mgr inż. Paweł Ratus	projektant/ architekt/ konstruktor	4,3		
Projektant:	mgr inż. Krystian Serafiński	LUBRZA, 05/2015		05/2015	



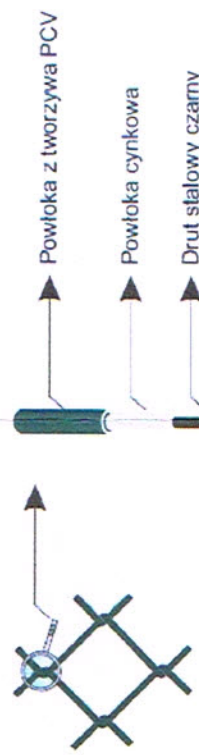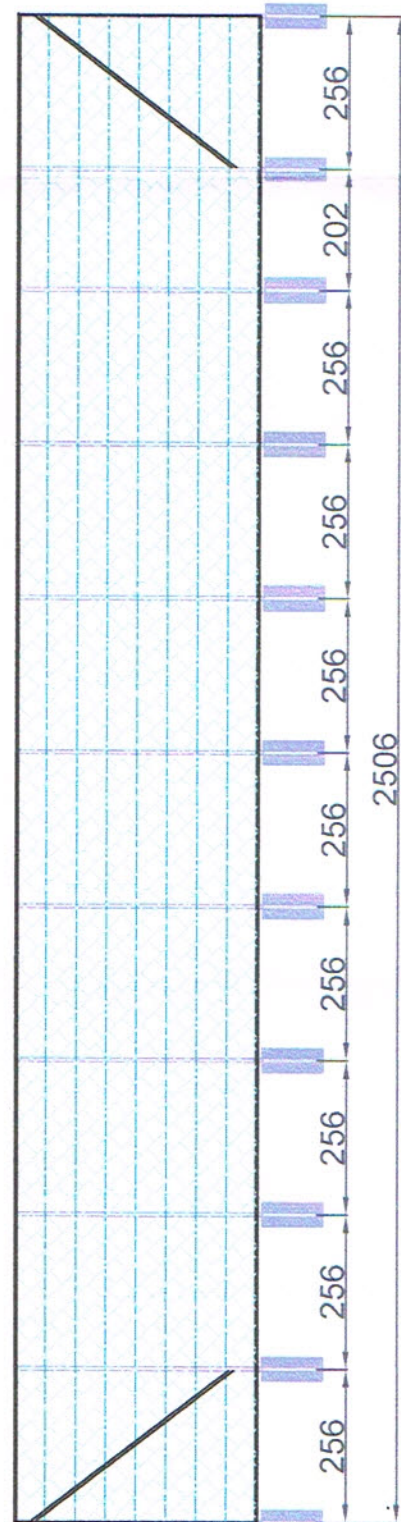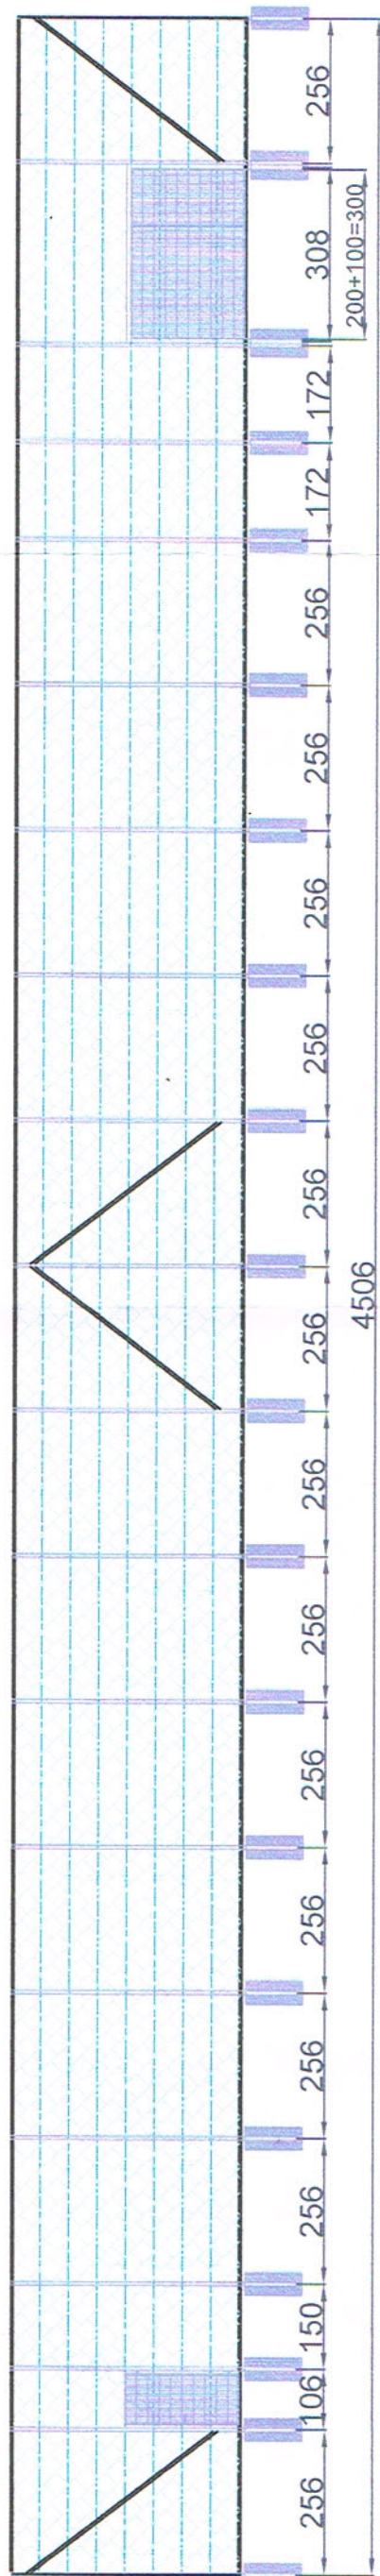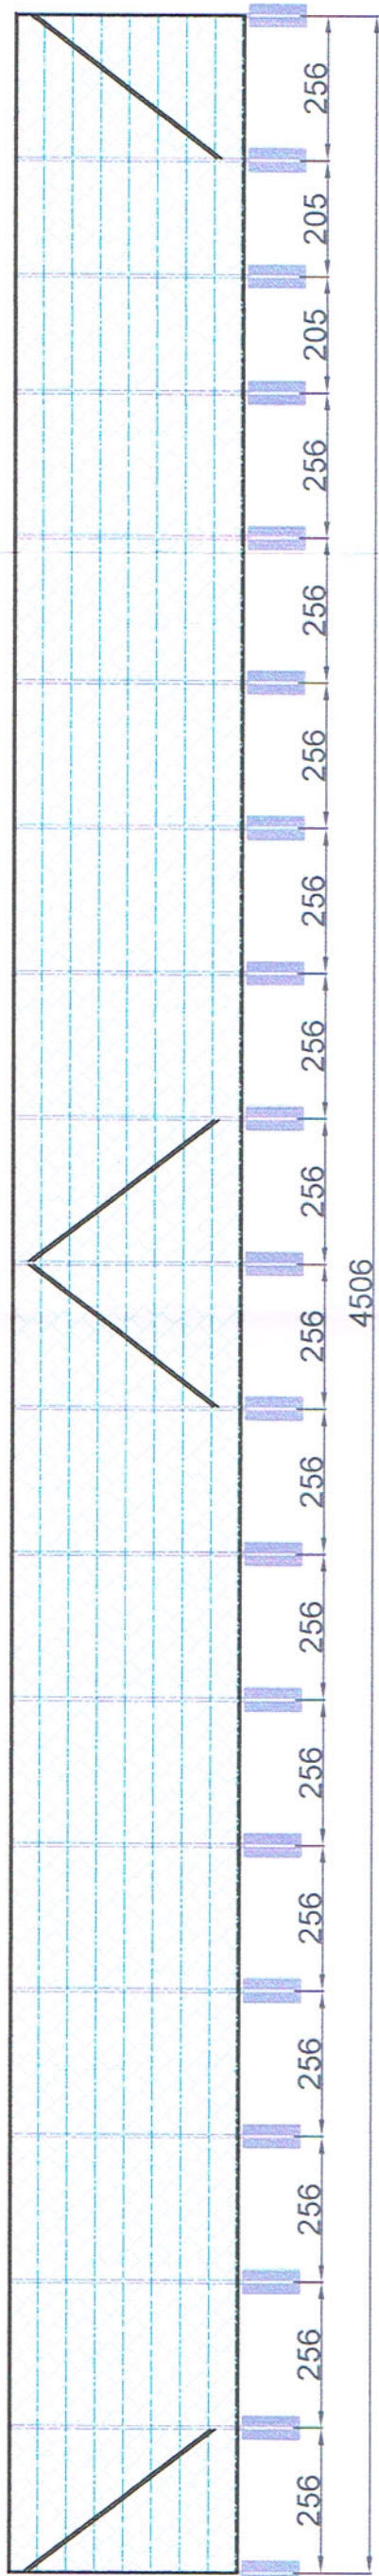


**UWAGA:**  
 Przed montażem ogrodzenia należy uzgodnić z Zamawiającym dokładną lokalizację bramy i furtki.

<b>PROGAMP</b>		ZESPÓŁ PROJEKTOWO-NADZORCZY BUDOWNICTWA KOMUNIKACYJNEGO	
Stadium: DOKUMENTACJA TECHNICZNA		TEL. 666 612 633 E-MAIL: PAWELRATUS@WP.PL NIP: 973-084-59-21	
Branża: ARCHITEKTONICZNO - BUDOWLANA		Inwestor: GMINA LUBRZA ul. Świebodzińska 68 66-218 Lubrza	
Objekt: BUDOWA BOISKA WIELOFUNKCYJNEGO W BUCZYNIU		Adres inw.: powiat świebodziński gmina Lubrza Buczyna - dz. nr 16	
Przedmiot: Ogrodzenie		Popis: skala 1:125	
Zakres: Imię, nazwisko	Specjalność	Numer upr.	
Opracował: mgr inż. Paweł Ratus	architektura/konstrukcja		Nr rys. 5.1
Projektant: mgr inż. Krystian Serafiński	architektura/konstrukcja		Data 05/2015
		LBS/0024P/00K/11	




## Szczegóły dłuższego boku ogrodzenia

nakładki PCV na słup  
 słup stalowy ocynkowany ogniowo  
 60x60x2mm, h=4/5m

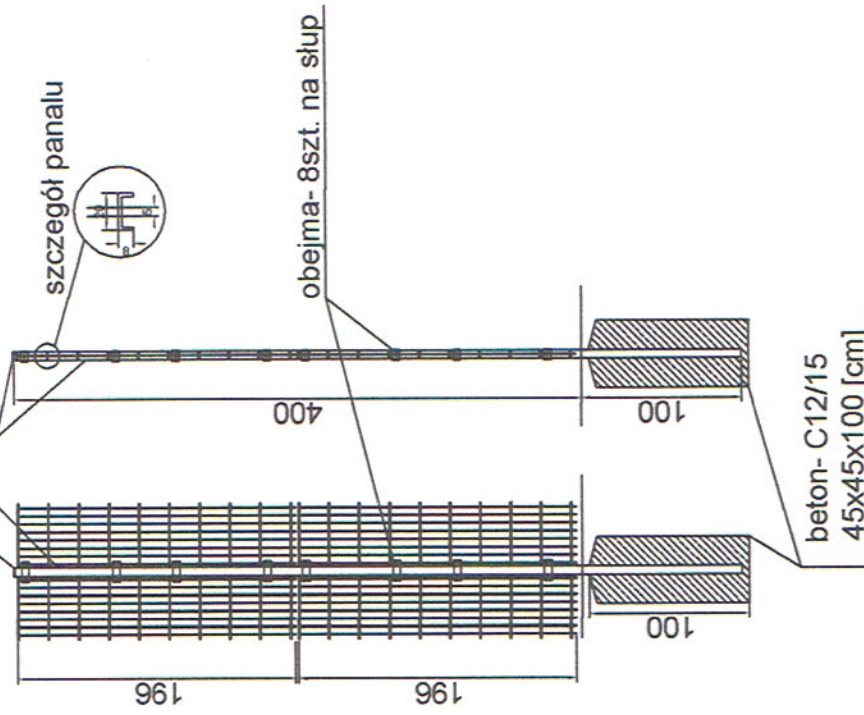

## Szczegóły krótszego boku ogrodzenia

rygiel 60x60x2mm, l=80cm  
 przelotka zlinka stalową powlekaną  
 słup stalowy ocynkowany ogniowo  
 60x60x2mm, h=4/5m

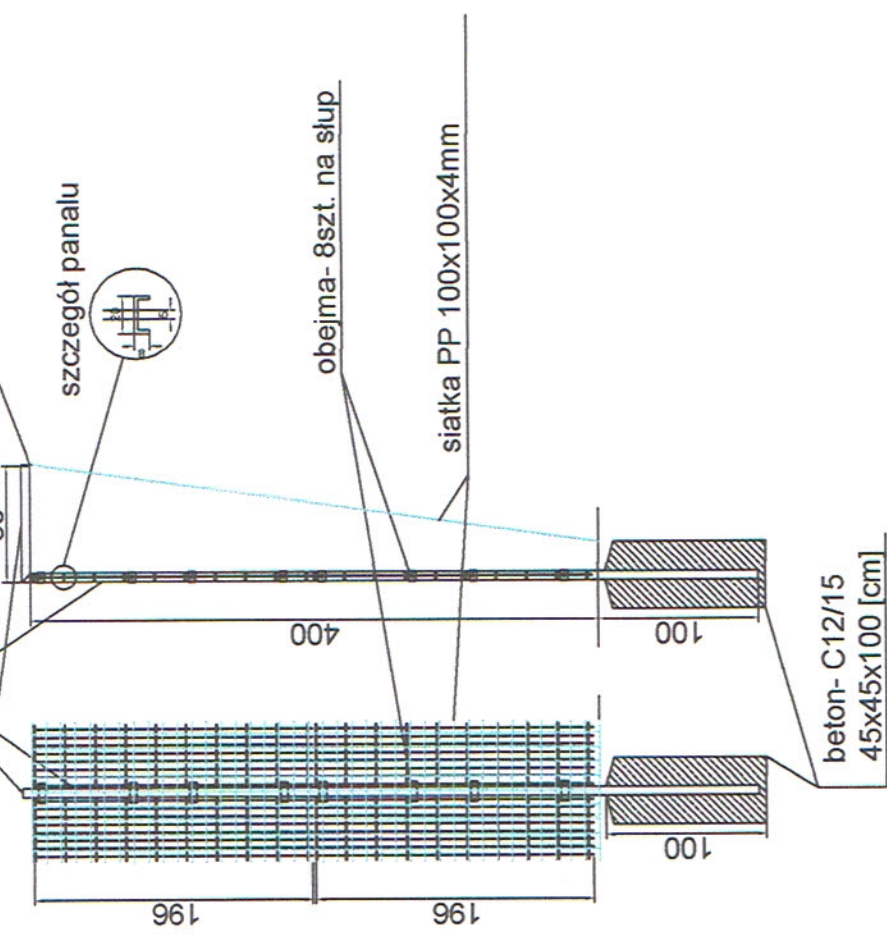

<b>PROGAMP</b>	ZESPÓŁ PROJEKTOWO-NADZORCZY BUDOWNICTWA KOMUNIKACYJNEGO	
	TEL: 666 612 633	E-MAIL: PAWELRATUS@WP.PL NIP: 973-094-59-21
Stadium:	DOKUMENTACJA TECHNICZNA	
Branża:	ARCHITEKTONICZNO - BUDOWLANA	
Obiekt:	BUDOWA BOISKA WIELOFUNKCYJNEGO W BUCZYNI	
Przedmiot:	Szczegóły ogrodzenia - ogrodzenie, pilkochwył	
Zakres:	Imię, nazwisko	Specjalność
Opracował:	mgr inż. Paweł Ratus	architektura/konstrukcja
Projektant:	mgr inż. Krystian Serafiński	architektura/konstrukcja
	Podpis	skala
	<i>[Signature]</i>	1:50
	Nr rys.	5.2
	Data	05/2015

Investor:	GMINA LUBRZA ul. Świebodzińska 68 66-218 Lubrza	
Adres inw.:	powiat świebodziński gmina Lubrza Buczyna - dz. nr 16	



