


ZMIANA STUDIUM UWARUNKOWAŃ I KIERUNKÓW ZAGOSPODAROWANIA PRZESTRZENNEGO GMINY LUBRZA SKALA 1:10000



OZNACZENIA

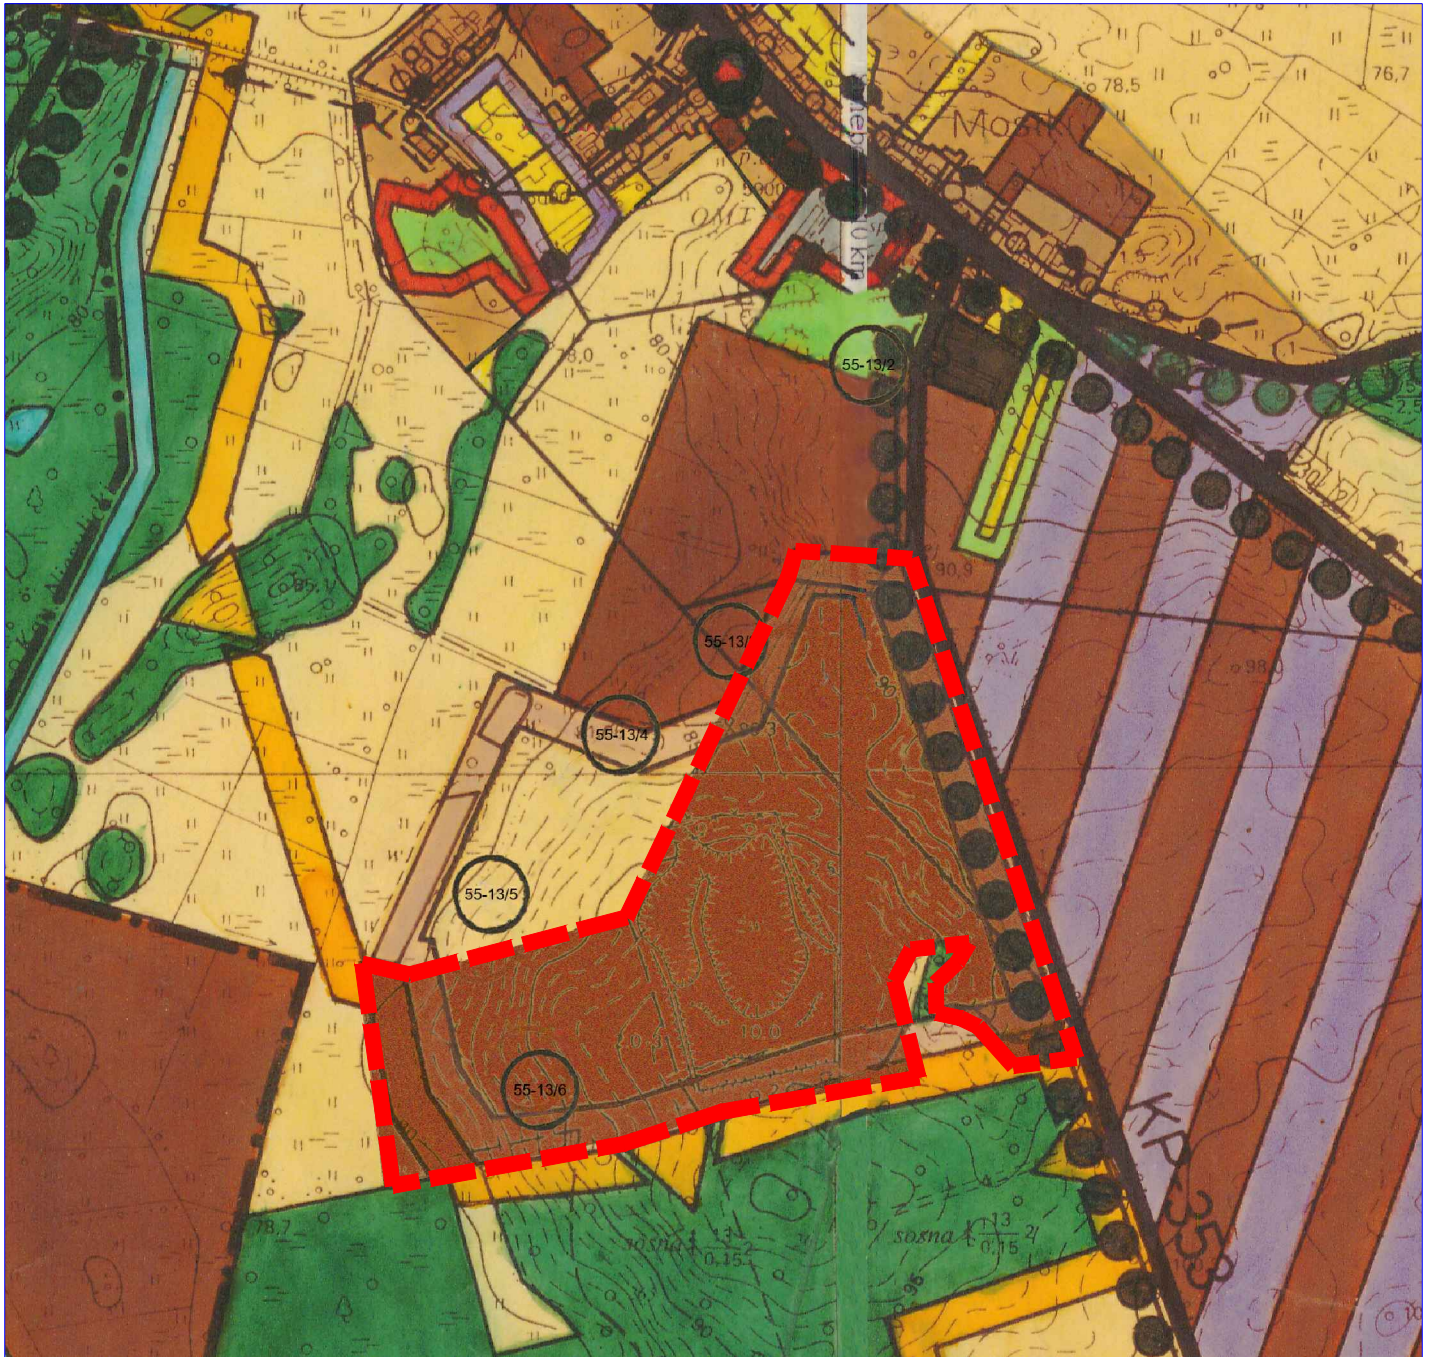

granice opracowania zmiany nr 3 studium



tereny mieszkaniowo - usługowe z przewagą
zabudowy mieszkaniowej jednorodzinnej