



## Załącznik nr 2

# ZMIANA STUDIUM UWARUNKOWAŃ I KIERUNKÓW ZAGOSPODAROWANIA PRZESTRZENNEGO GMINY LUBRZA SKALA 1:10000

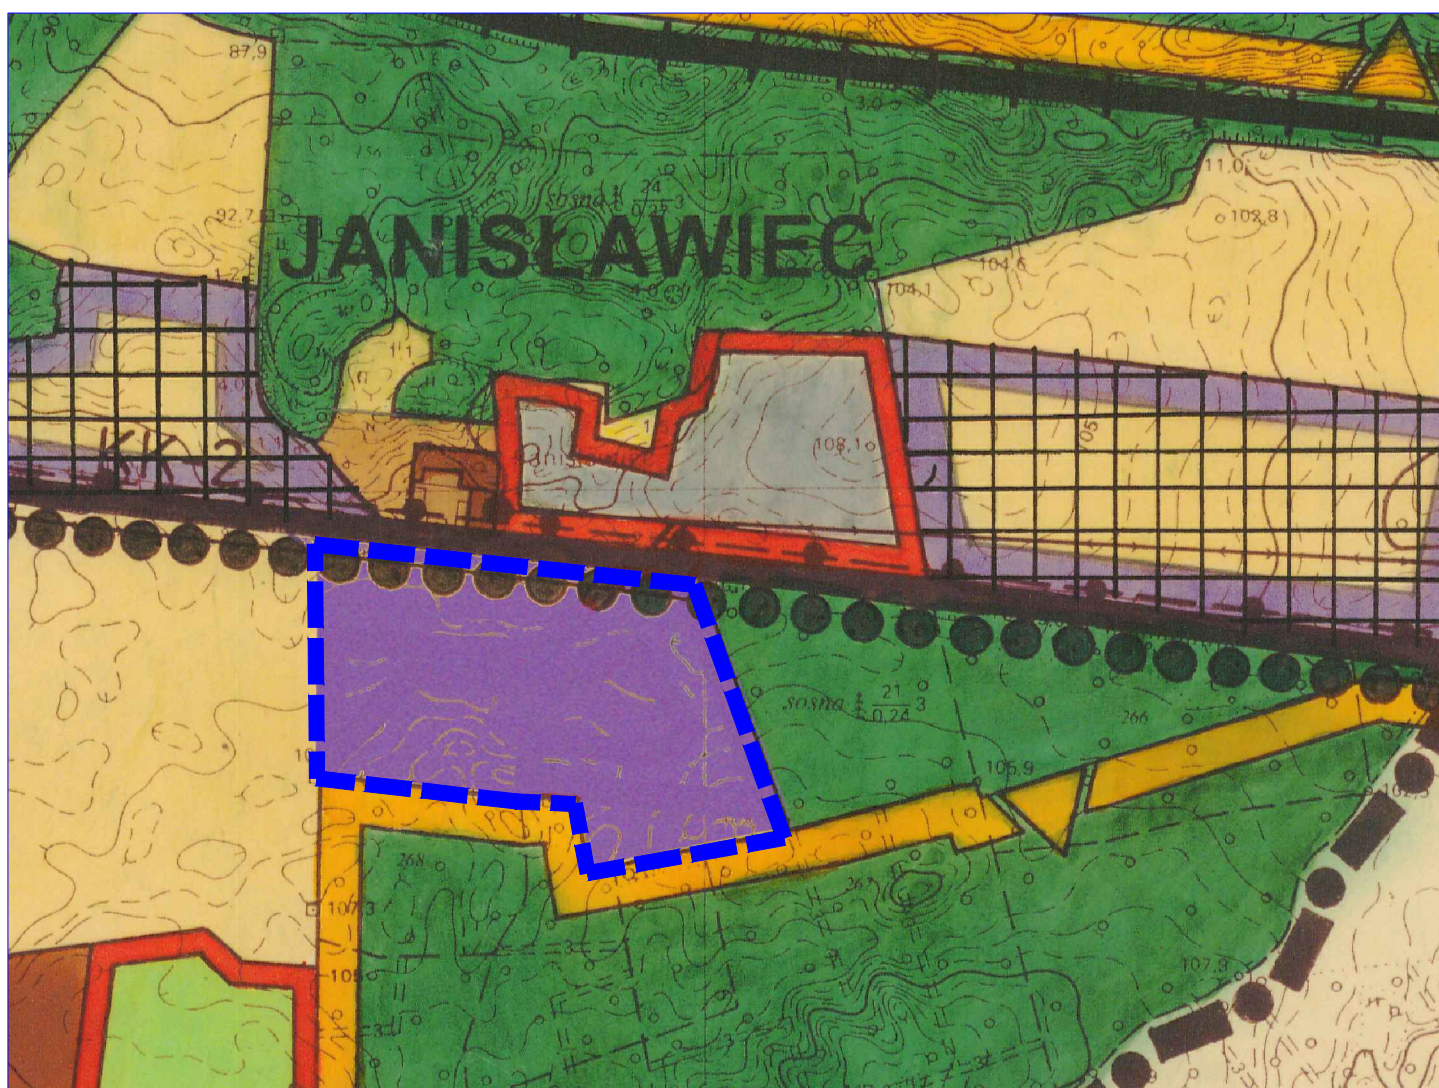

## OZNACZENIA

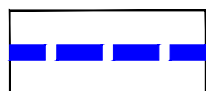

granice opracowania zmiany nr 2 studium



tereny produkcyjno - techniczne (przemysł,  
składy, bazy, budownictwo)