
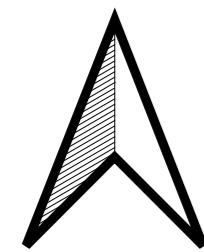


MIEJSCOWY PLAN ZAGOSPODAROWANIA PRZESTRZENNEGO GMINY LUBRZA W OBRĘBIE PRZEŁAZY

skala 1:1000

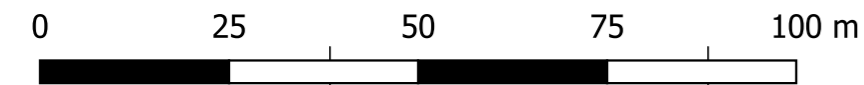

MAPA DO CELÓW PROJEKTOWYCH	
Oznaczenie kancelaryjne zgłoszenia pracy geodezyjnej	GK.V.6640.804.2021
Nazwa miejscowości	Przełazy 161/2; 163/2; 220-cz.
Jednostka ewidencyjna	identyfikator: 080801_2 nazwa: LUBRZA
Obszar ewidencyjny	identyfikator: 0006 nazwa: PRZEŁAZY
Skala mapy	1:500
Nazwa układu współrzędnych	Prostokątnych płaskich Układ wysokościowy: Kronsztadt 60
Oznaczenie granic obszaru, który był przedmiotem aktualizacji	2000/15
Informacja o służebnościach gruntowych mających wpływ na zagospodarowanie granic, zlokalizowanych w granicach projektowanej inwestycji	Brak
Informacja zgodności ZUDP	proj.w proj.k
Data opracowania mapy	21 Czerwiec 2021r.

Mapa niniejsza sporządzona na podstawie istniejącej mapy zasadniczej (arkusz mapy podany poniżej).
Granice ewidencyjne wniesione na podstawie map ewidencyjnych.
Nie wyklucza się istnienia innych sieci oraz urządzeń podziemnych nie zgłoszonych do inwentaryzacji powyższych.
Punkty czerwy geodezyjne zaznaczone na mapie podlegają ochronie.
W przypadku zniszczenia zostaną wznowione na koszt wykonawcy robót.
Ark. mapy istniejącej w skali 1:500 w układzie 2000/15 - 5.173.24.02.1.2; 1.4
Wykonani: 21.06.2021 r.

Załącznik nr 1
do Uchwały Nr ...
Rady Gminy Lubrza
z dnia ...

OZNACZENIA

- granice opracowania planu
- linie rozganiczające tereny o różnym przeznaczeniu lub różnych zasadach zagospodarowania
- nieprzekraczalne linie zabudowy

PRZEZNACZENIE TERENÓW

- MN tereny zabudowy mieszkaniowej jednorodzinnej
- KP tereny parkingów
- WS tereny wód powierzchniowych śródlądowych
- KDW tereny dróg wewnętrznych

WYRYS ZE STUDIUM



Studium w formie ujednocionej
zatwierdzone Uchwałą
nr XIV/99/2008
Rady Gminy Lubrza
z dnia 31 marca 2008 r.

obszar objęty projektem
planu miejscowego