


Miejscowy plan zagospodarowania przestrzennego gminy Lubrza w obrębie Przełazy

załącznik nr 1 - rysunek planu

skala 1:1000

0 25 50 75 100 m

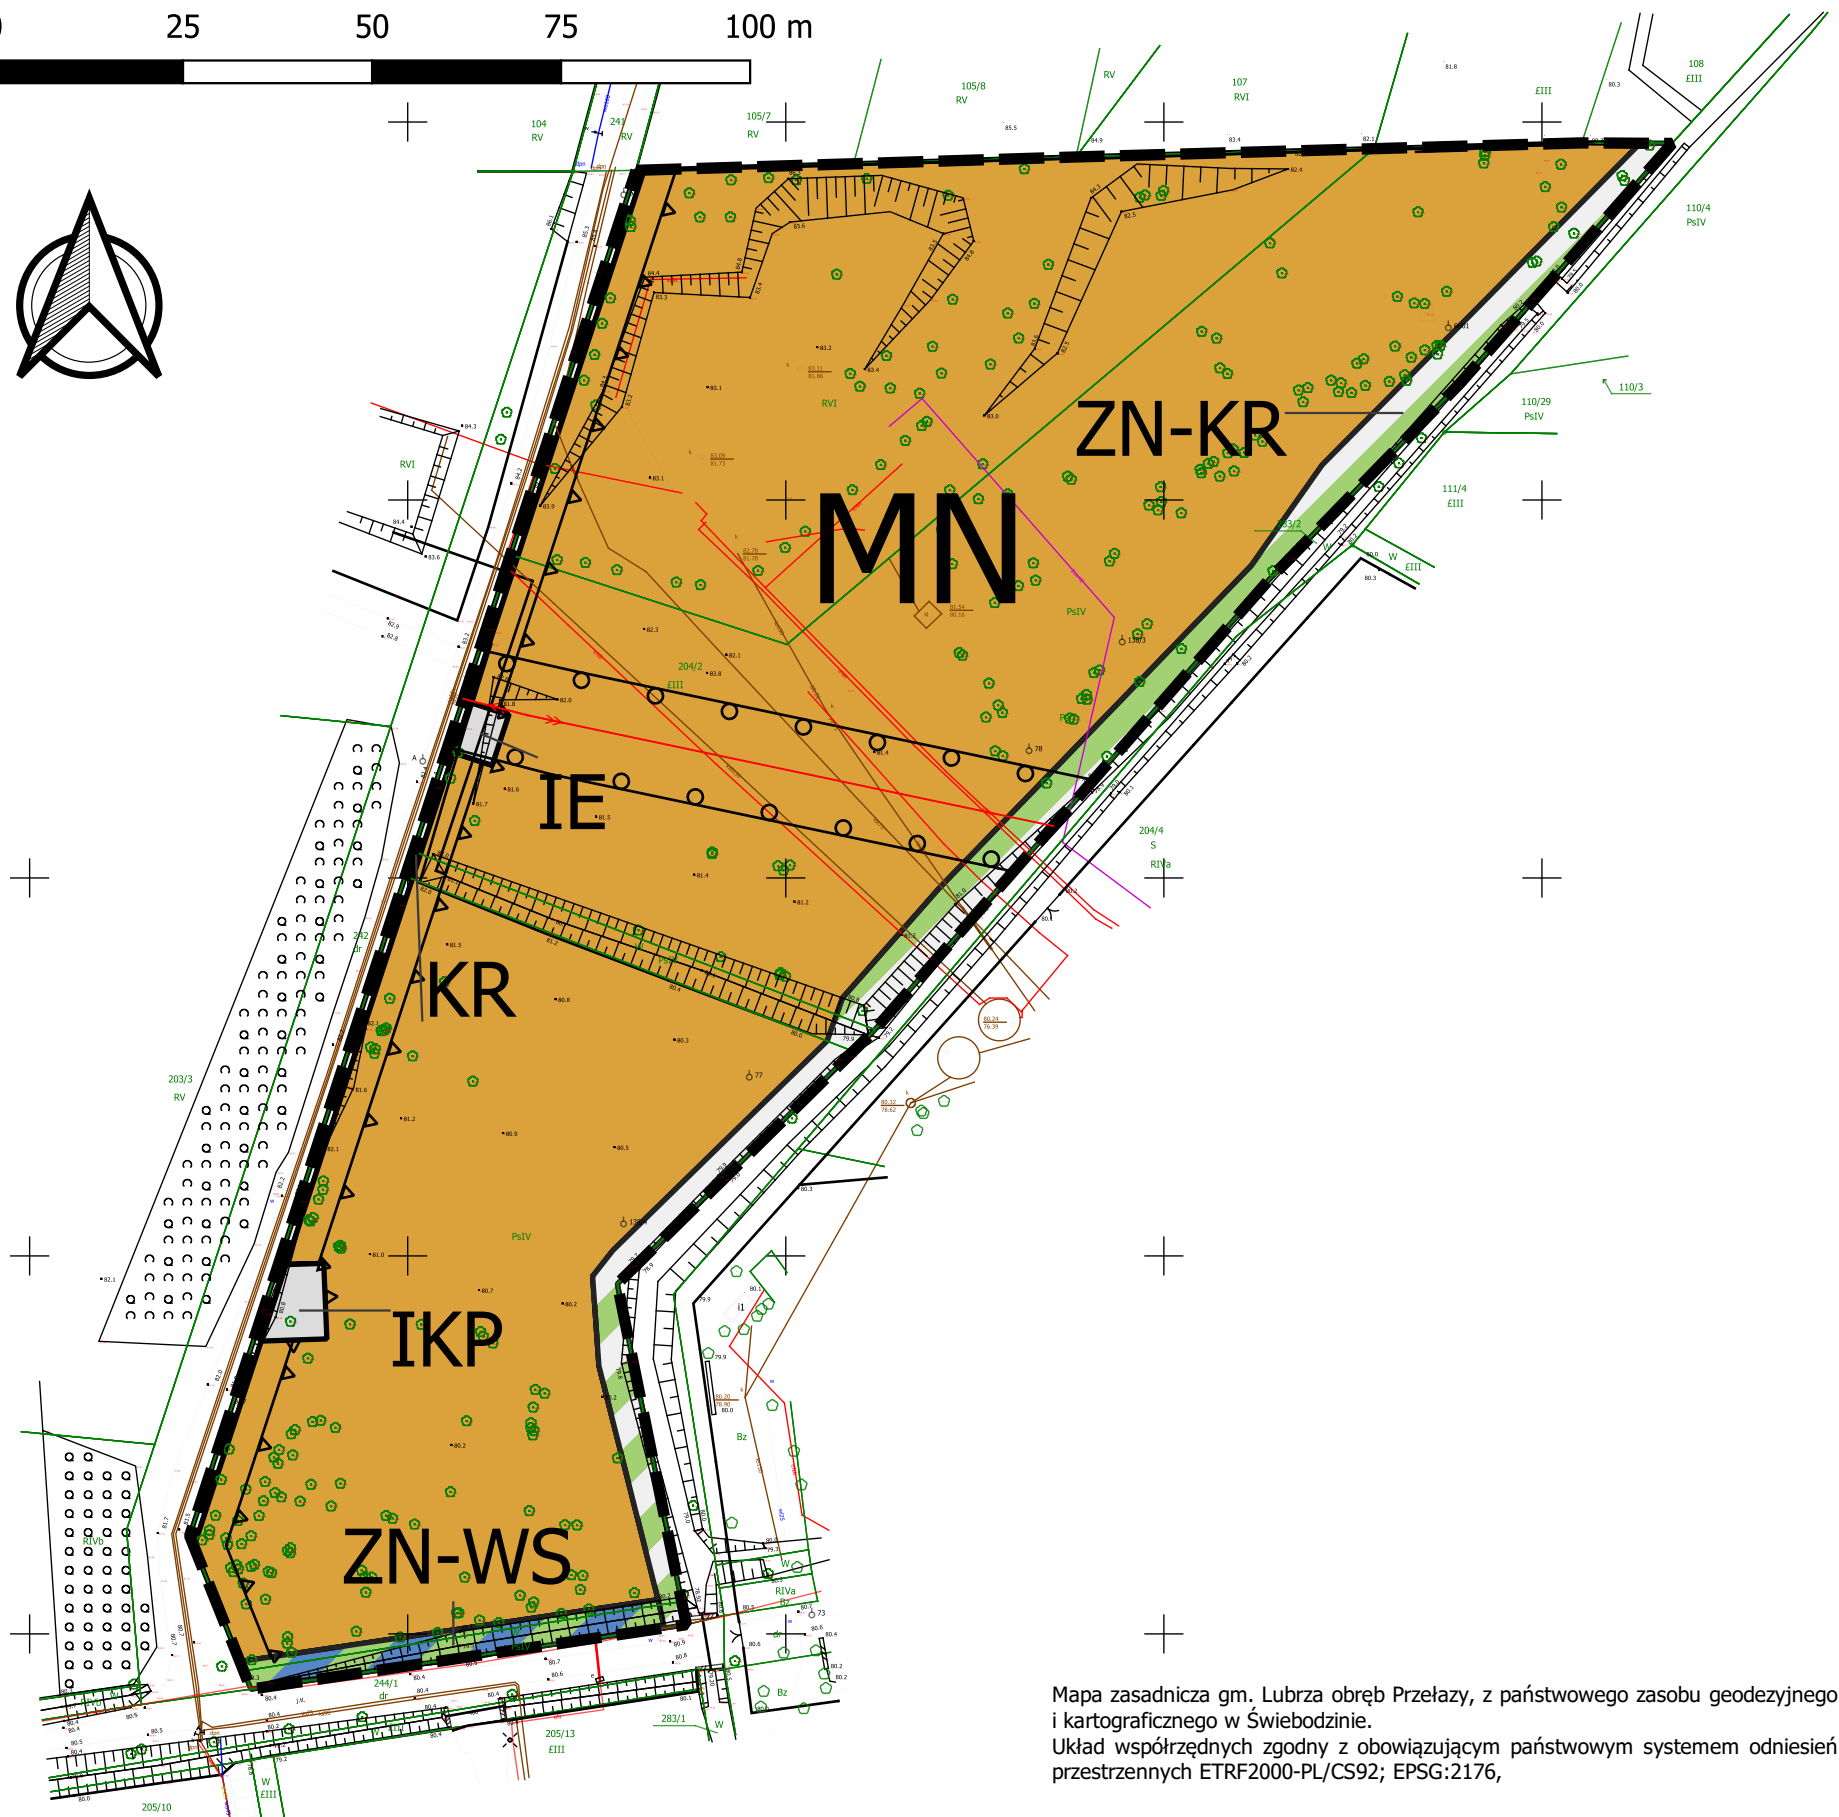

Mapa zasadnicza gm. Lubrza obręb Przełazy, z państwowego zasobu geodezyjnego i kartograficznego w Świebodzinie.
Układ współrzędnych zgodny z obowiązującym państwowym systemem odniesień przestrzennych ETRF2000-PL/CS92; EPSG:2176,

W granicach całego obszaru objętego planem miejscowym, znajduje się Obszar Chronionego Krajobrazu „Rynna Paklicy i Ołoboku”

WYRYS ZE STUDIUM



OZNACZENIA

— granice opracowania zmiany nr 3 studium
— tereny mieszkaniowo - usługowe z przewagą zabudowy mieszkaniowej jednorodzinnej

OZNACZENIA

- granica obszaru objętego planem miejscowym
- linie rozgraniczające tereny o różnym przeznaczeniu lub różnych zasadach zagospodarowania
- nieprzekraczalna linia zabudowy
- MN teren zabudowy mieszkaniowej jednorodzinnej
- ZN-WS teren zieleni naturalnej lub wód powierzchniowych śródlądowych
- ZN-KR teren zieleni naturalnej lub komunikacji drogowej wewnętrznej
- IE teren elektroenergetyki
- IKP teren pompowni ścieków
- KR teren komunikacji drogowej wewnętrznej
- pas technologiczny o szerokości 14,0m od linii napowietrznej 15kV