


ODCINEK A-G


Droga klasy D
Vp - 30 km/h
Kategoria ruchu KR2

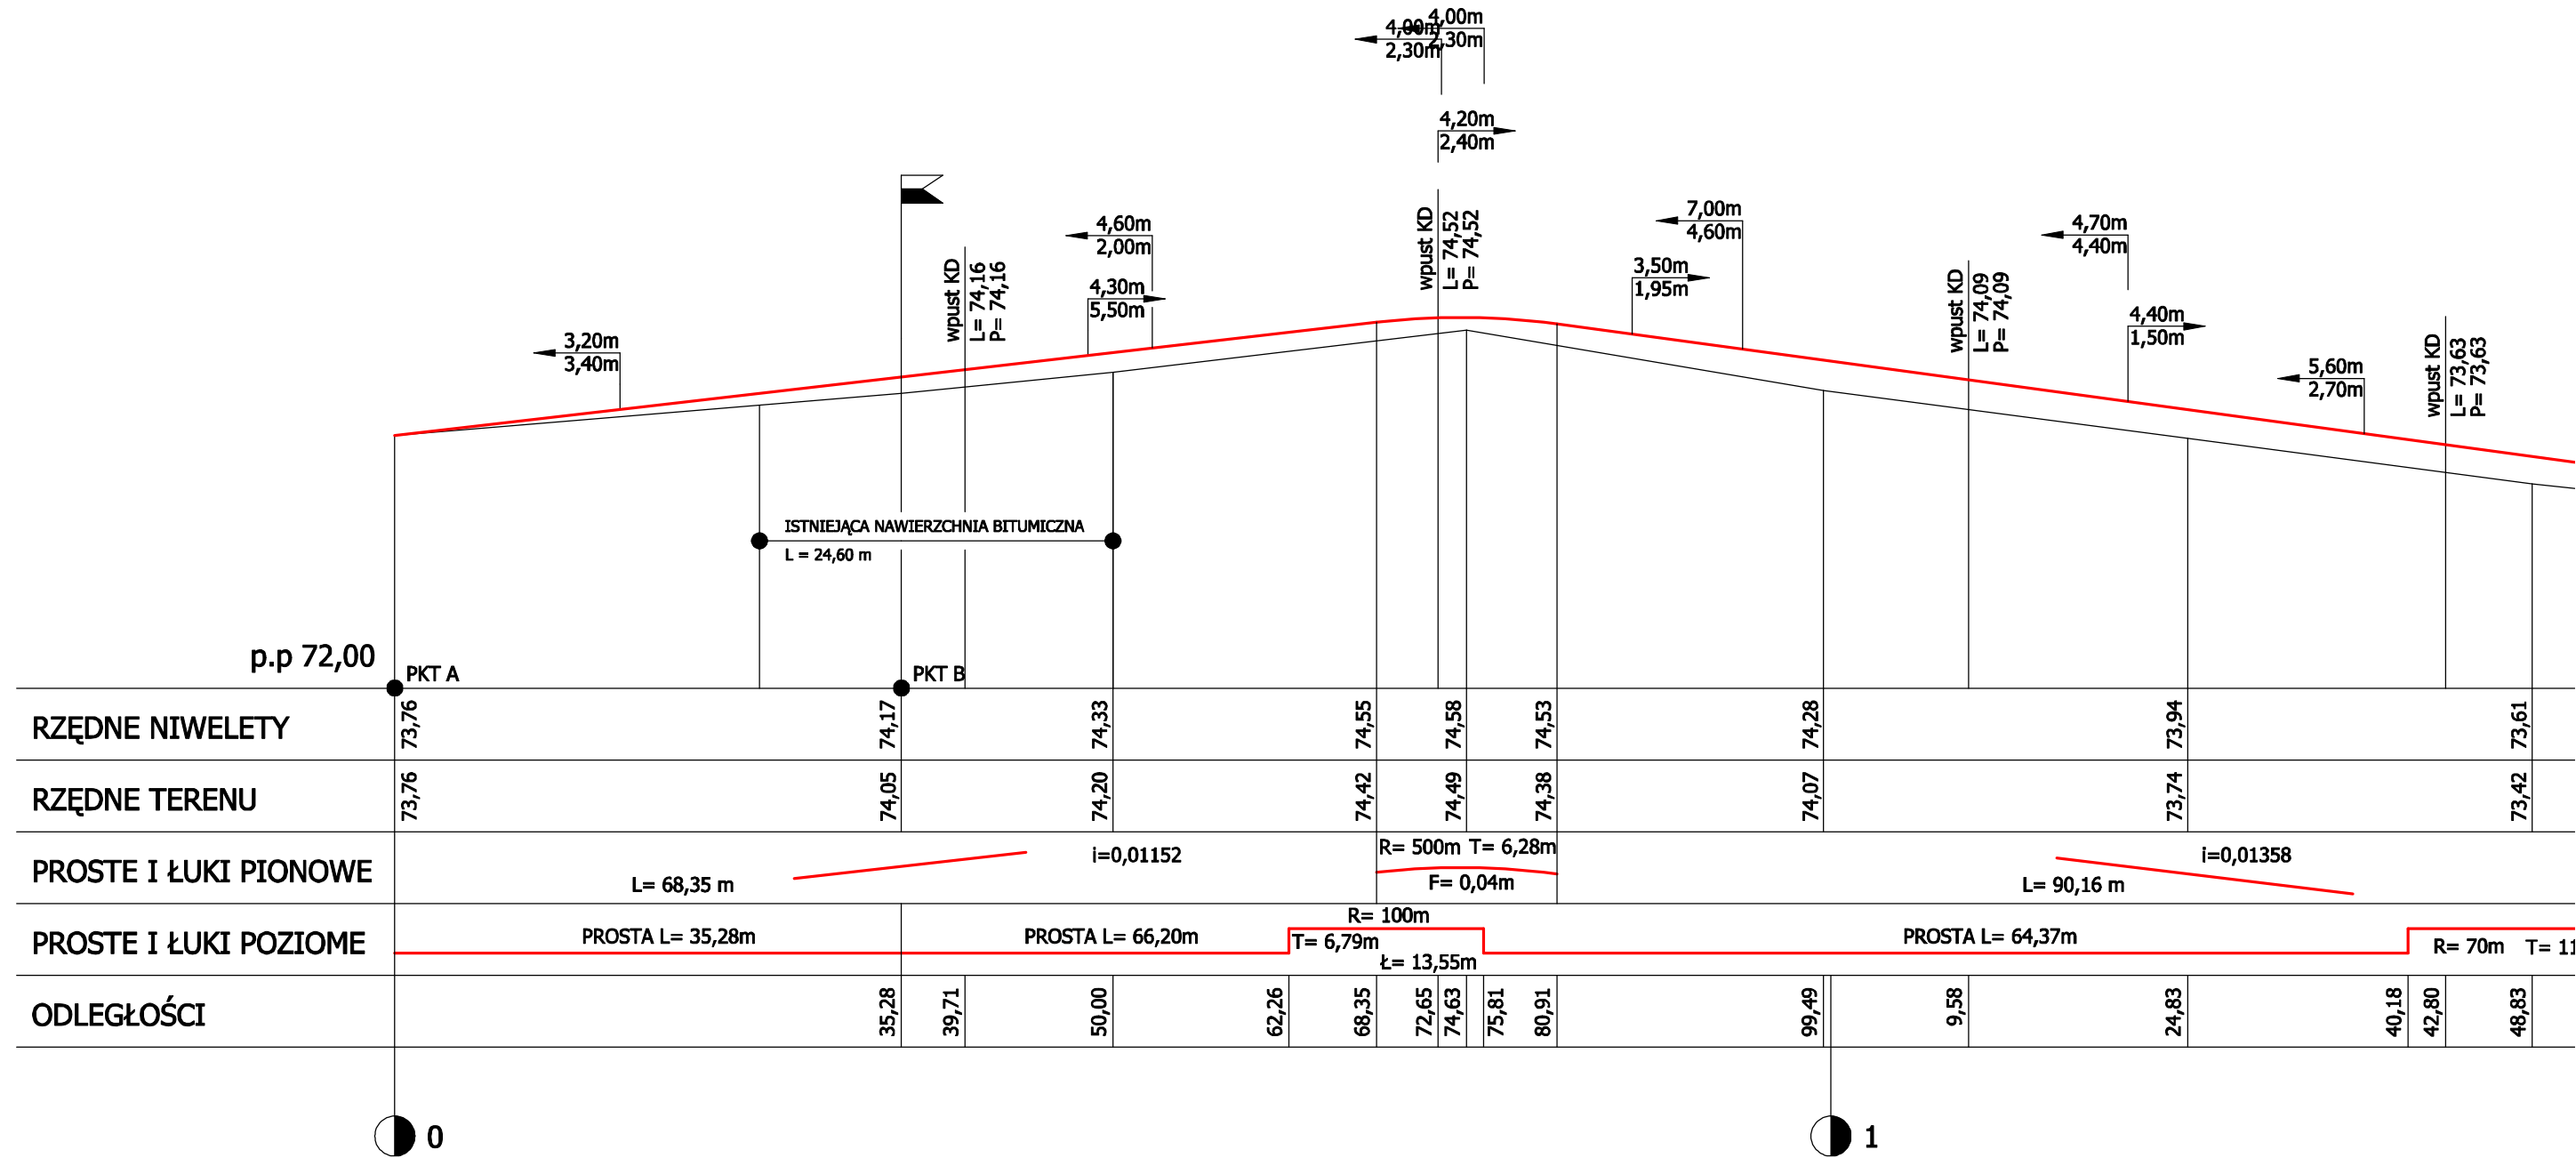


PRACOWNIA PROJEKTOWA		ul. Jana Pawła II 17b 66-200 Świebodzin	
INFRAWB		tel./fax. 01/68/ 382-27-43	
		www.infrawb.neostrada.pl infrawb@o2.pl	
Obręb: PRZEBUDOWA ODCINKA DROGI GMINNEJ NOWA WIOSKA-BUCZE			
Adres: Działka Nr 226/1; 211/2; 219/2; 226/3; 219/1			
Przedmiot: PRZEKRÓJ PODŁUŻNY		Skala: 1:50	Numer arkusza: 2/1
Wykonawcy opracowania:		Uprawnienia Specjalność:	Data: 08.2008
projektant:	tech. Jan Hemmerling	WZDP - Poznań 7/48 DROGI	Podpis:
sprawił:	inż. Władysław Bidej	WZDP - Poznań 44/74 DROGI	08.2008
asystent:	inż. Andrzej Szarkowicz		08.2008
sprawił:			

Droga klasy D
Vp - 30 km/h
Kategoria ruchu KR2

ODCINEK A-G

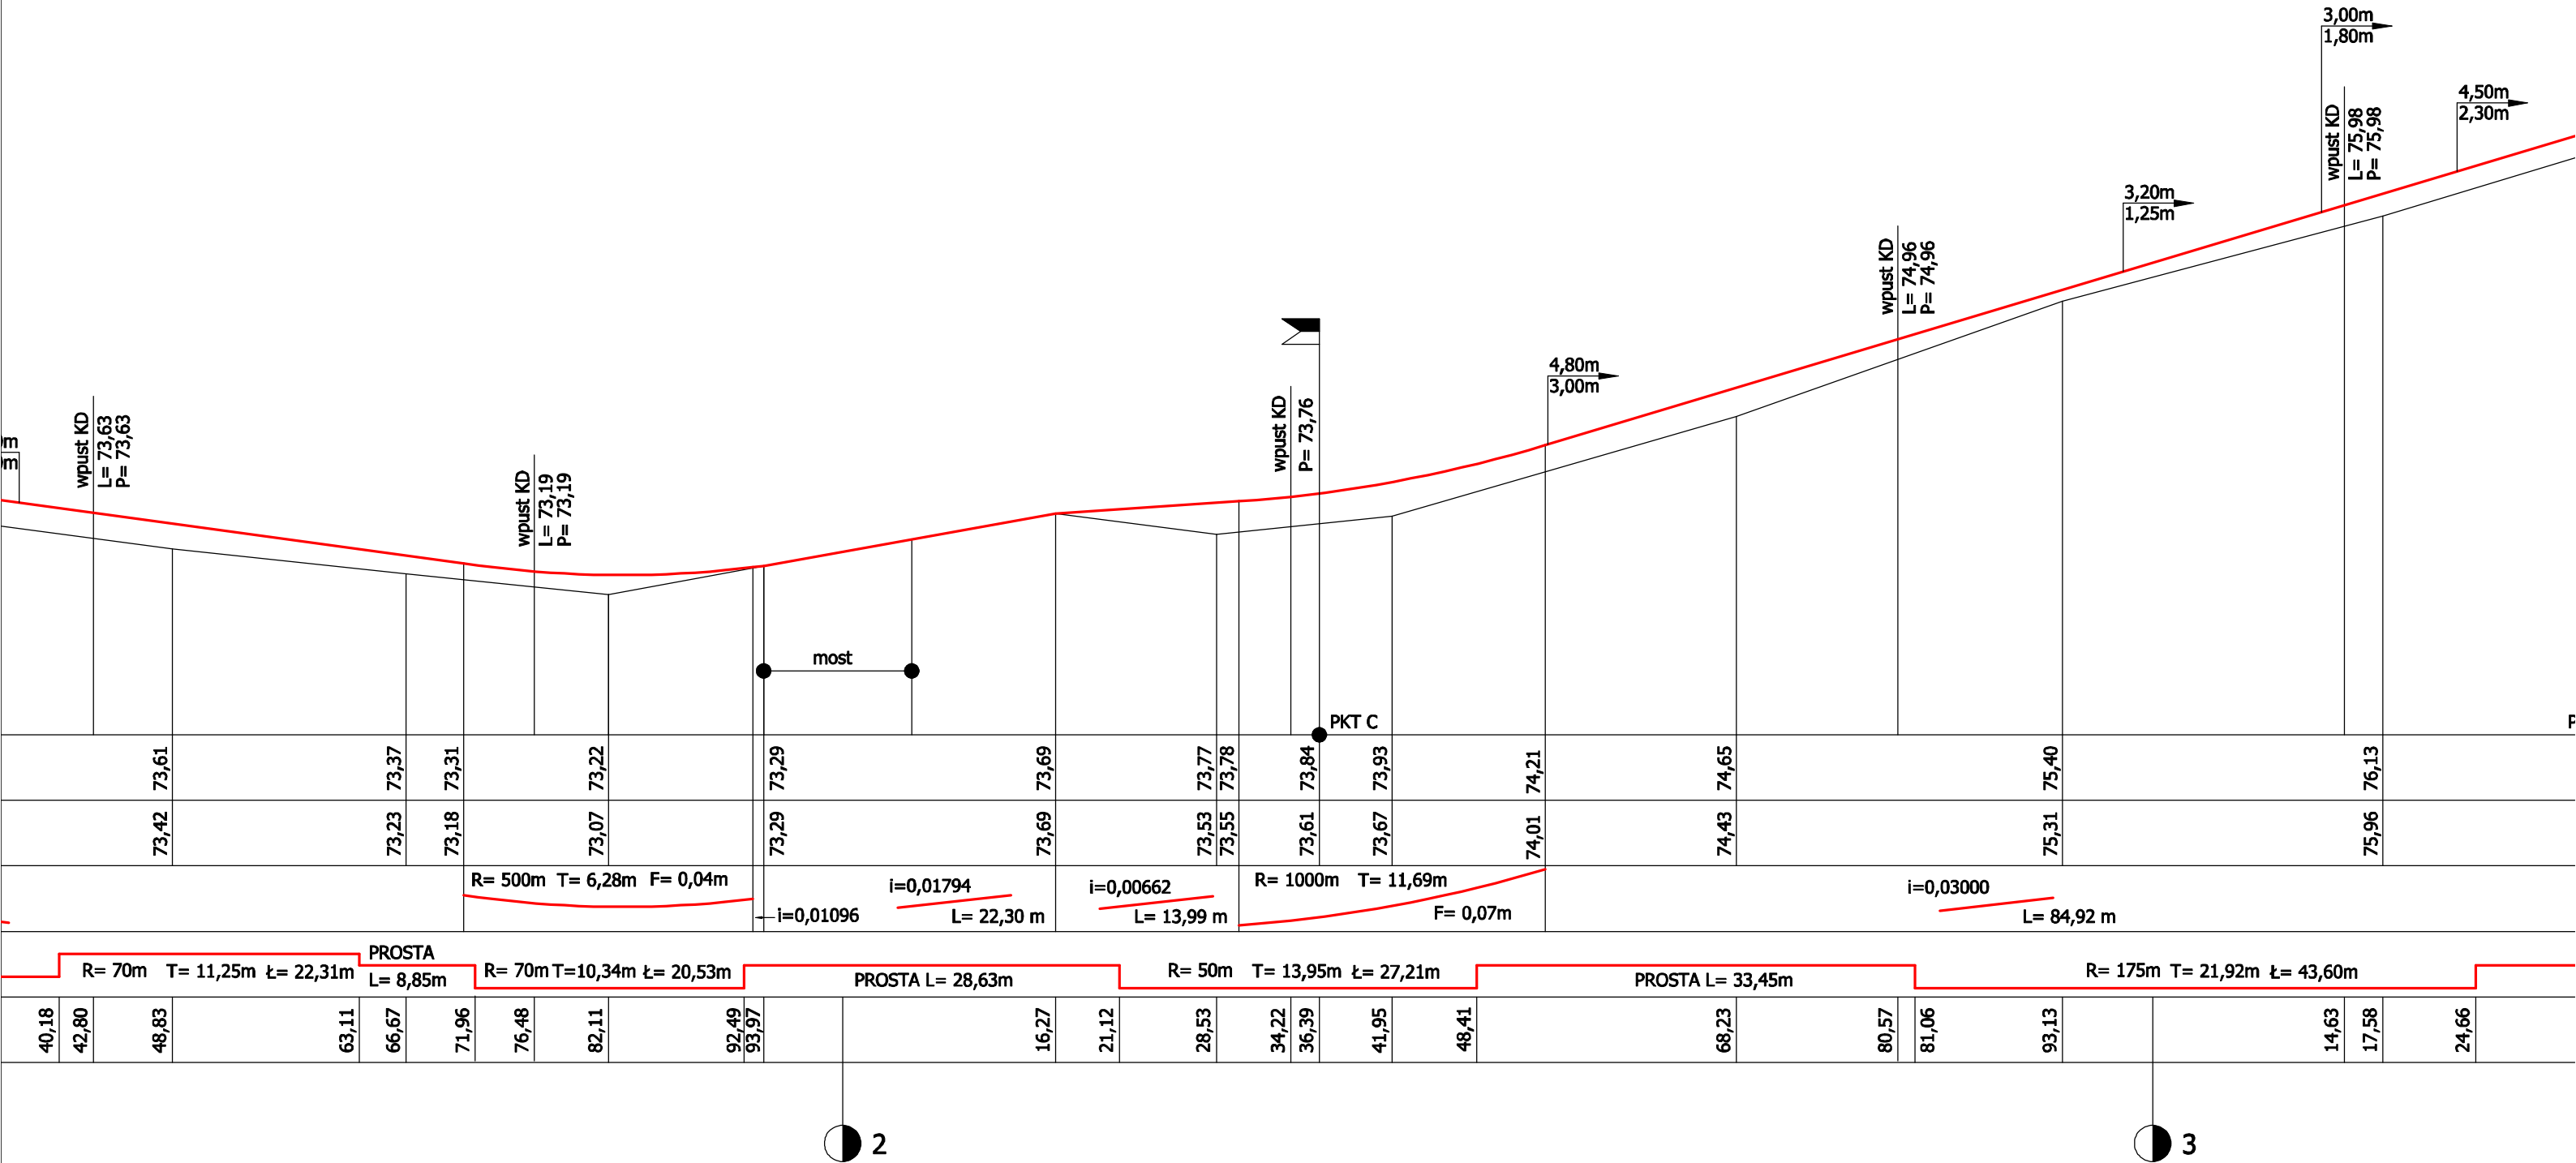


73,42	73,61	73,23	73,37	73,18	73,31	73,07	73,22	73,29	73,29	73,69	73,53	73,77	73,55	73,78	73,61	73,84	73,67	73,93	74,01	74,21	74,43	74,65	75,31	75,40	75,96	76,13
40,18	42,80	48,83	63,11	66,67	71,96	76,48	82,11	92,49	93,97	16,27	21,12	28,53	34,22	36,39	41,95	48,41	68,23	80,57	81,06	93,13	14,63	17,58	24,66			

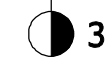

PRACOWNIA PROJEKTOWA INFRAWB		ul. Jana Pawła II 17b 66-200 Świebodzin tel./fax. 01/68/ 382-27-43 www.infrawb.neostrada.pl infrawb@o2.pl	
Obiekt: PRZEBUDOWA ODCINKA DROGI GMINNEJ NOWA WIOSKA-BUCZE			
Adres: Działka Nr 226/1; 211/2; 219/2; 226/3; 219/1			
Przedmiot: PRZEKRÓJ PODŁUŻNY		Skala: 1:50	Numer arkusza: 2/2
Wykonawcy opracowania:		Uprawnienia Specjalność:	Data: 08.2008
projektant:	tech. Jan Hemmerling	WZDP - Poznań 7/48 DROGI	Podpis:
sprawdził:	inż. Władysław Bidej	WZDP - Poznań 44/74 DROGI	08.2008
asystent:	inż. Andrzej Szarkowicz		08.2008
sprawdził:			

ODCINEK A-G

Droga klasy D
 Vp - 30 km/h
 Kategoria ruchu KR2

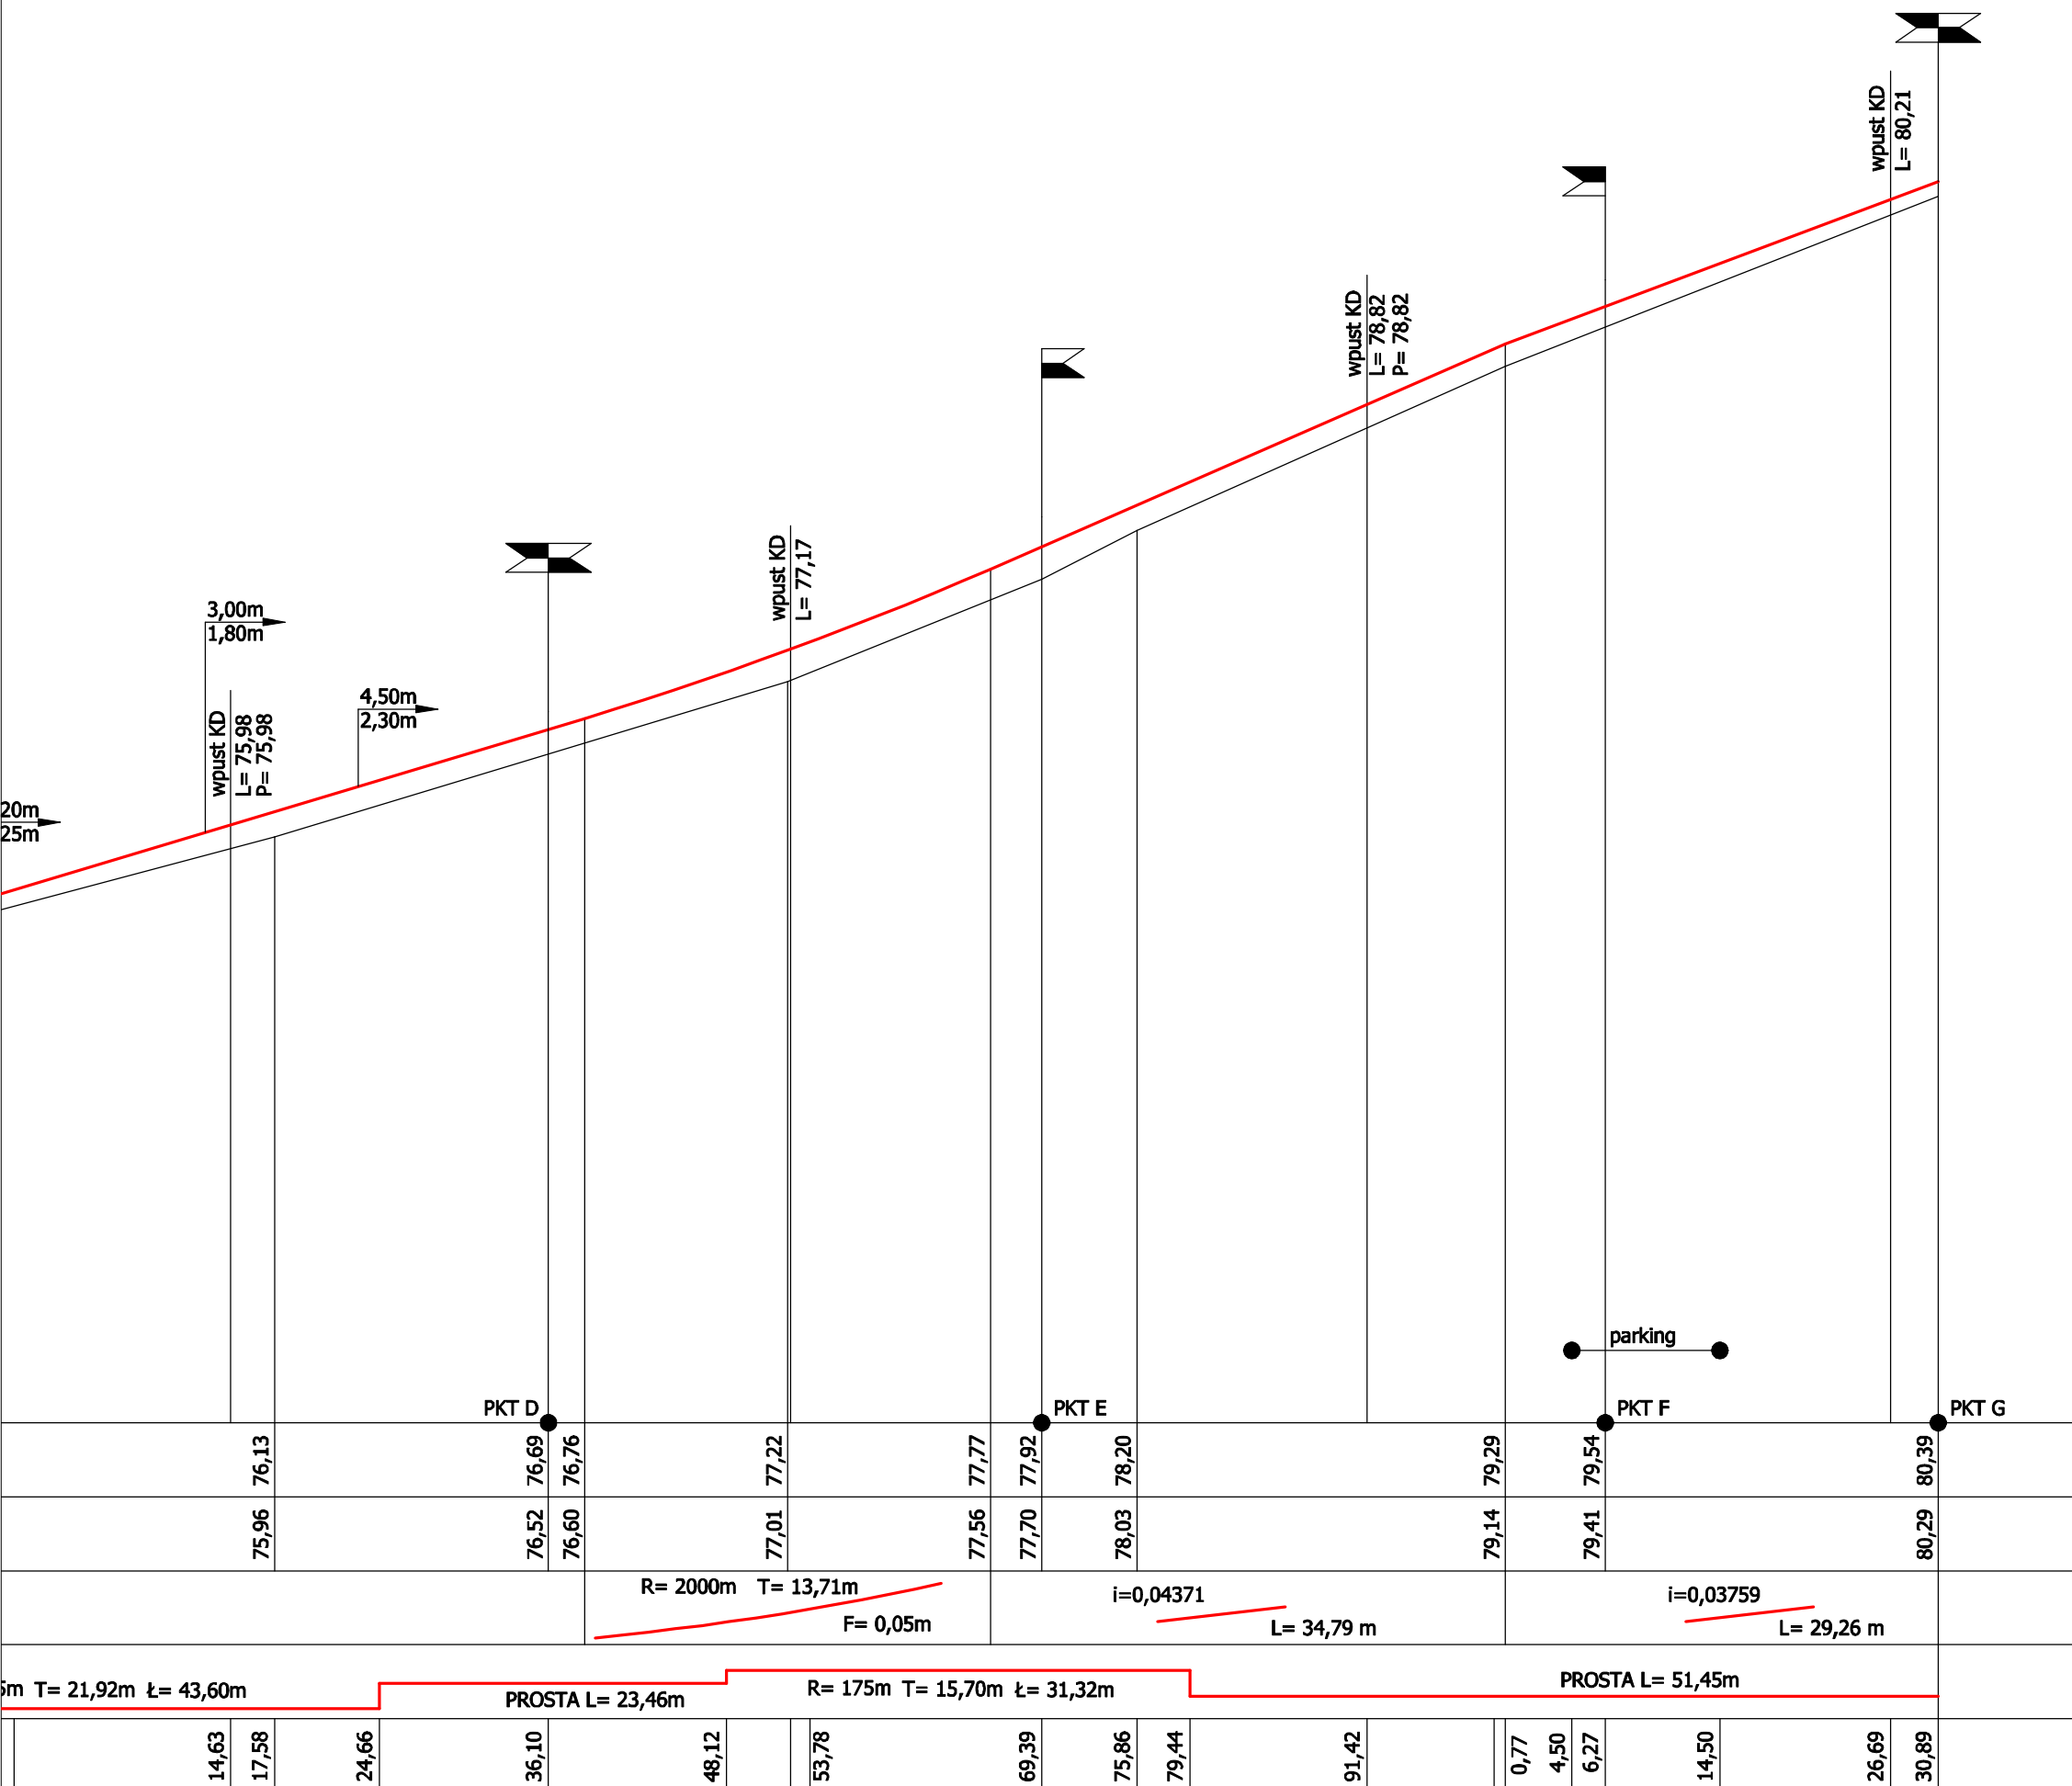

0m T= 21,92m L= 43,60m

PROSTA L= 23,46m

R= 175m T= 15,70m L= 31,32m

PROSTA L= 51,45m

3

4

PRACOWNIA PROJEKTOWA INFRAWB		ul. Jana Pawła II 17b 66-200 Świebodzin tel./fax. 0/68/ 382-27-43 www.infrawb.neostrada.pl infrawb@a2.pl	
Obiekt: PRZEBUDOWA ODCINKA DRÓGI GMINNEJ NOWA WIOSKA-BUCZE			
Adres: Działka Nr 226/1; 211/2; 219/2; 226/3; 219/1			
Przedmiot: PRZEKRÓJ PODŁUŻNY		Skala: 1:50	Numer arkusza: 2/3
Wykonawcy opracowania:		Uprawnienia Specjalność:	Data: Podpis:
projektant:	tech. Jan Hemmerling	WZDP - Poznań 7/68 DROGI	08.2008
sprawdził:	Inż. Władysław Bidej	WZDP - Poznań 44/74 DROGI	08.2008
asystent:	Inż. Andrzej Szarkowicz		08.2008
sprawdził:			