


ODCINEK D-N

Droga klasy D
Vp - 30 km/h
Kategoria ruchu KR2

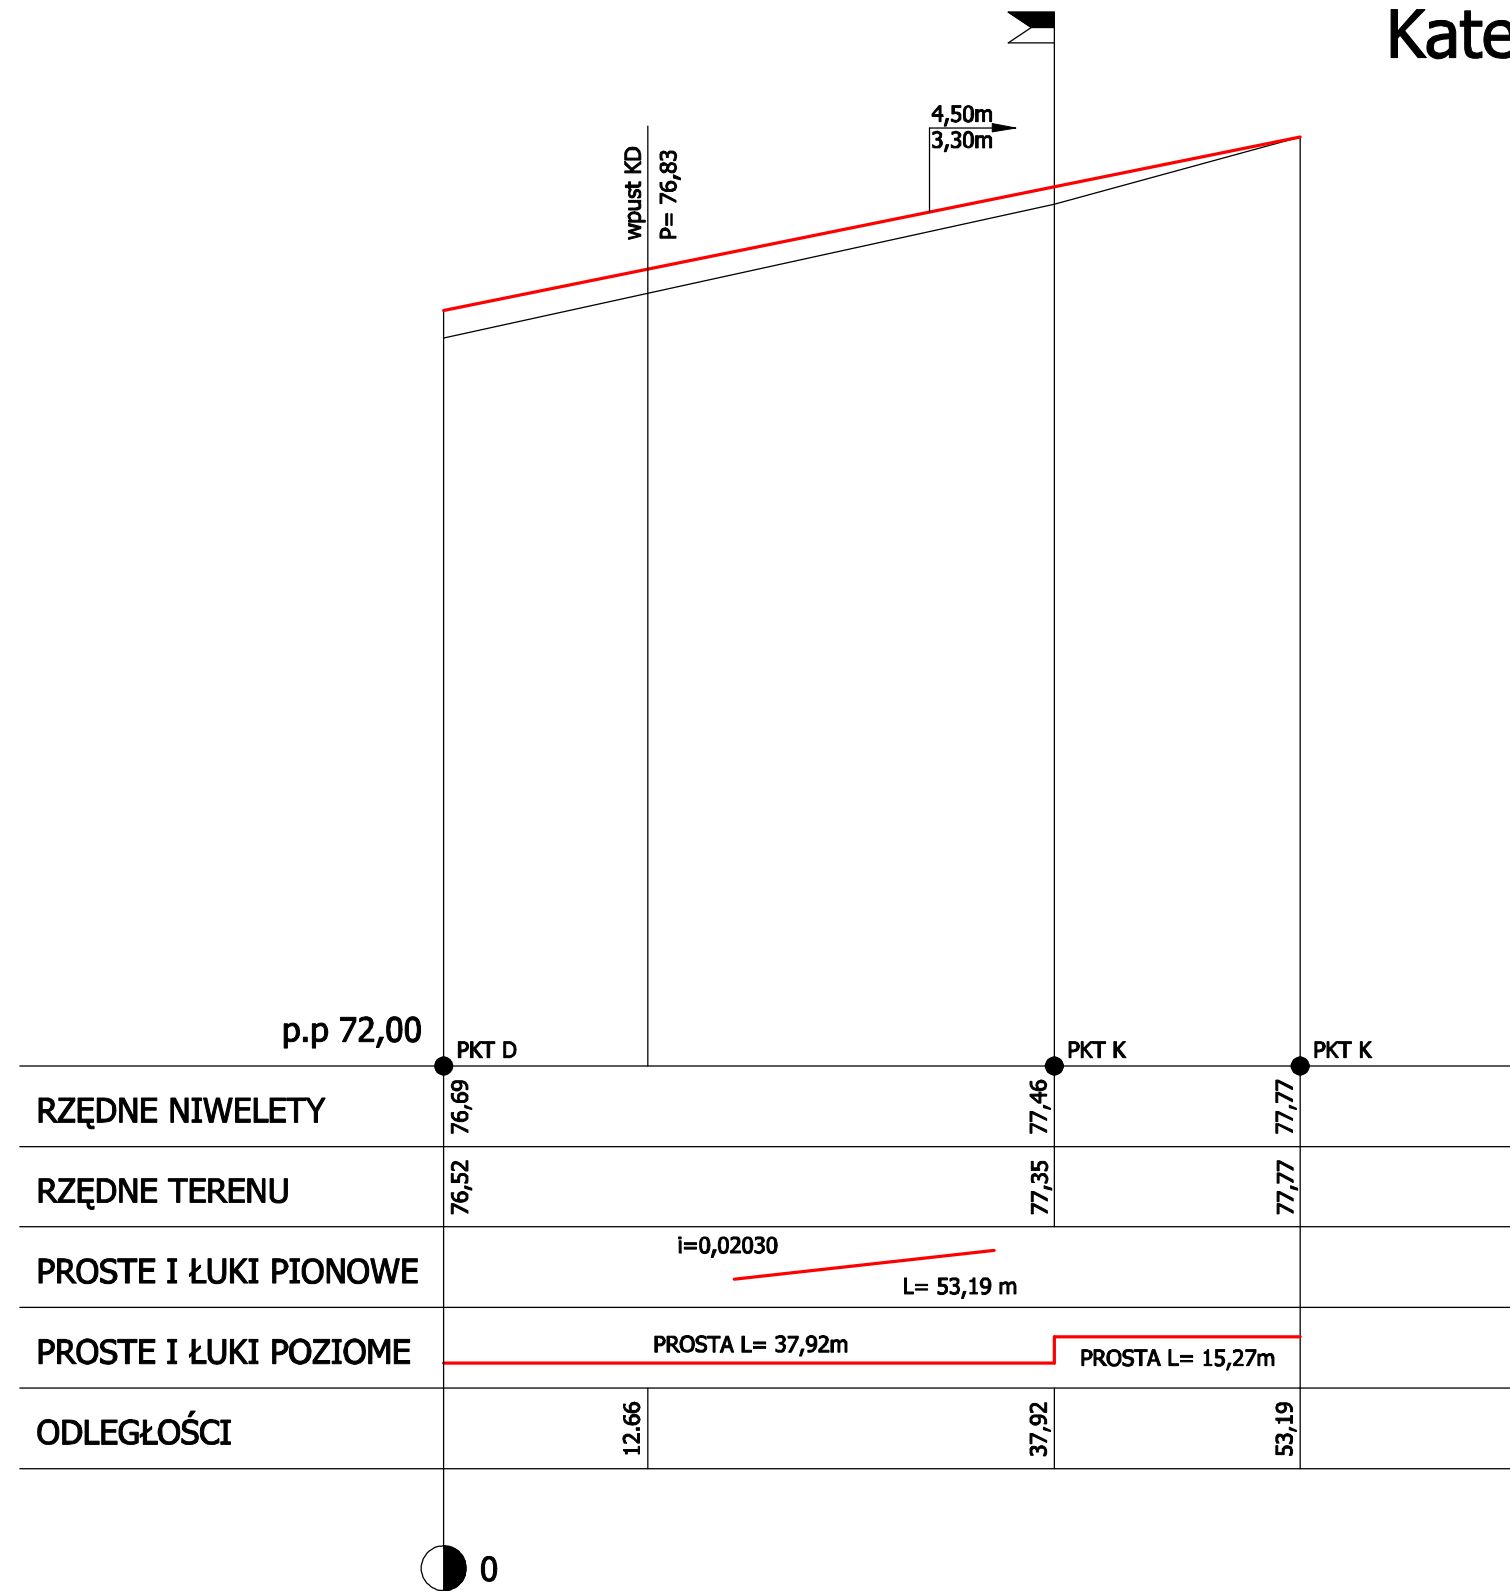

PRACOWNIA PROJEKTOWA INFRAWB		ul. Jana Pawła II 17b 66-200 Świebodzin tel./fax. 0/68/ 382-27-43 www.infrawb.neostrada.pl infrawb@a2.pl	
Obiekt: PRZEBUDOWA ODCINKA DRogi GMINNEJ NOWA WIOSKA-BUCZE Adres: Działka Nr 226/1; 211/2; 219/2; 226/3; 219/1			
Przedmiot: PRZEKRÓJ PODŁUŻNY		Skala: 1:50	Numer arkusza: 2/4
Wykonawcy opracowania:		Uprawnienia Specjalność:	Data: Podpis:
projektant:	tech. Jan Hemmerling	WZDP - Poznań 7/68 DROGI	08.2008
sprawdził:	Inż. Władysław Bidej	WZDP - Poznań 44/74 DROGI	08.2008
asystent:	Inż. Andrzej Szarkowicz		08.2008
sprawdził:			