


PRZEKRÓJ SKAŻONY

skala 1: 10/50

km 0+000,00

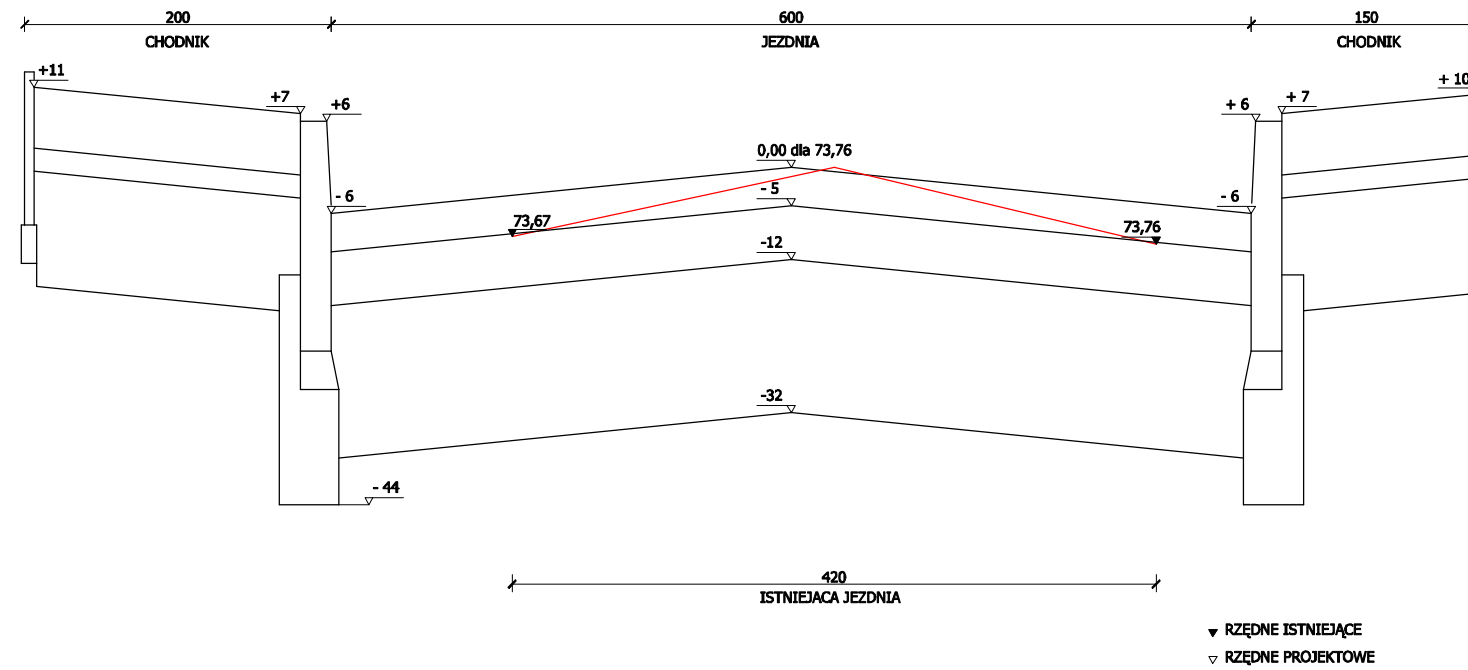


ODCINEK A-G

PRZEKRÓJ SKAŻONY

skala 1: 10/50

km 0+24,75

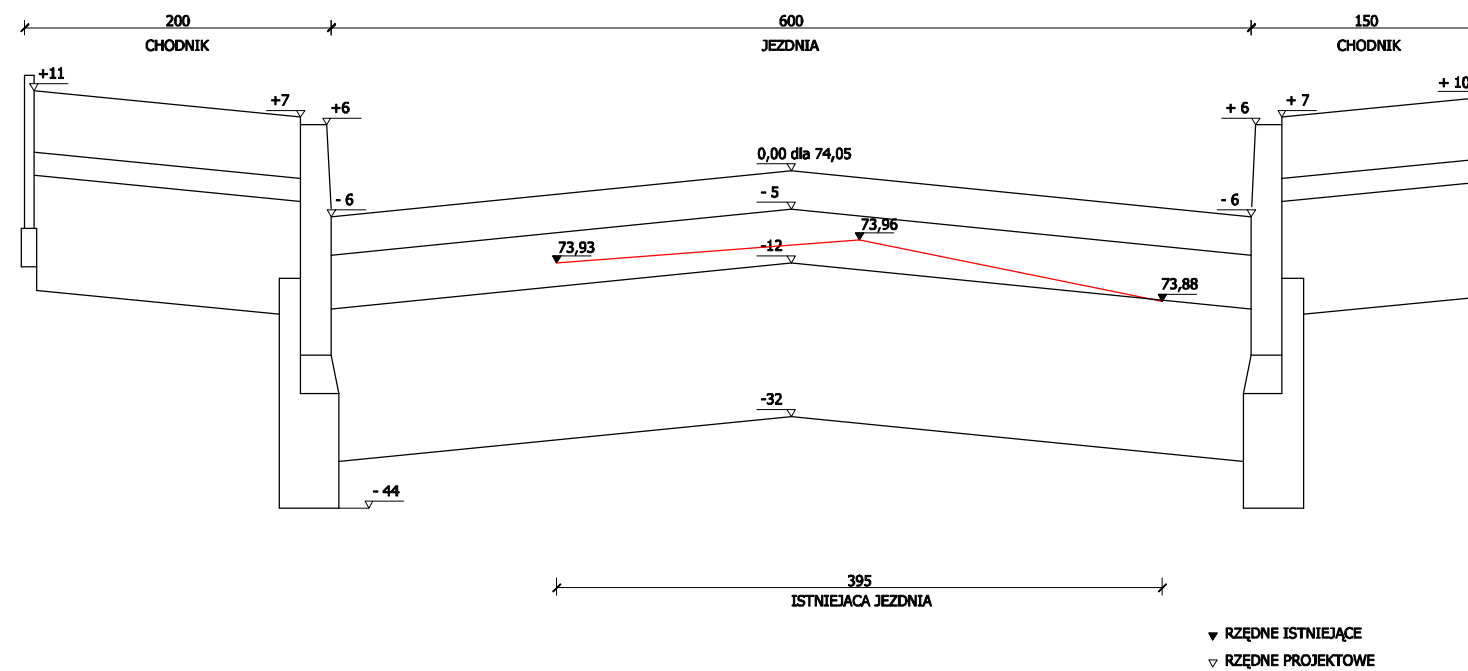


PRACOWNIA PROJEKTOWA INFRAWB		ul. Jana Pawła II 17b 66-200 Świebodzin tel./fax. 0/68/ 382-27-43 www.infrawb.neostrada.pl infrawb@o2.pl	
Obiekt: PRZEBUDOWA ODCINKA DROGI GMINNEJ NOWA WIOSKA-BUCZE			
Adres: Działka Nr 226/1; 211/2; 219/2; 226/3; 219/1			
Przedmiot: PRZEKROJE POPRZECZNE		Skala: 1/10	Numer arkusza: 4/1
Wykonawcy opracowania:		Uprawnienia Specjalność:	Data: Podpis:
projektant:	tech. Jan Hemmerling	WZDP - Poznań 7/08 DROGI	08.2008
sprawdził:	inż. Władysław Bidej	WZDP - Poznań 44/74 DROGI	08.2008
asystent:	inż. Andrzej Szarłowicz		08.2008
sprawdził:			

PRZEKRÓJ SKAŻONY

skala 1: 10/50


km 0+075,81

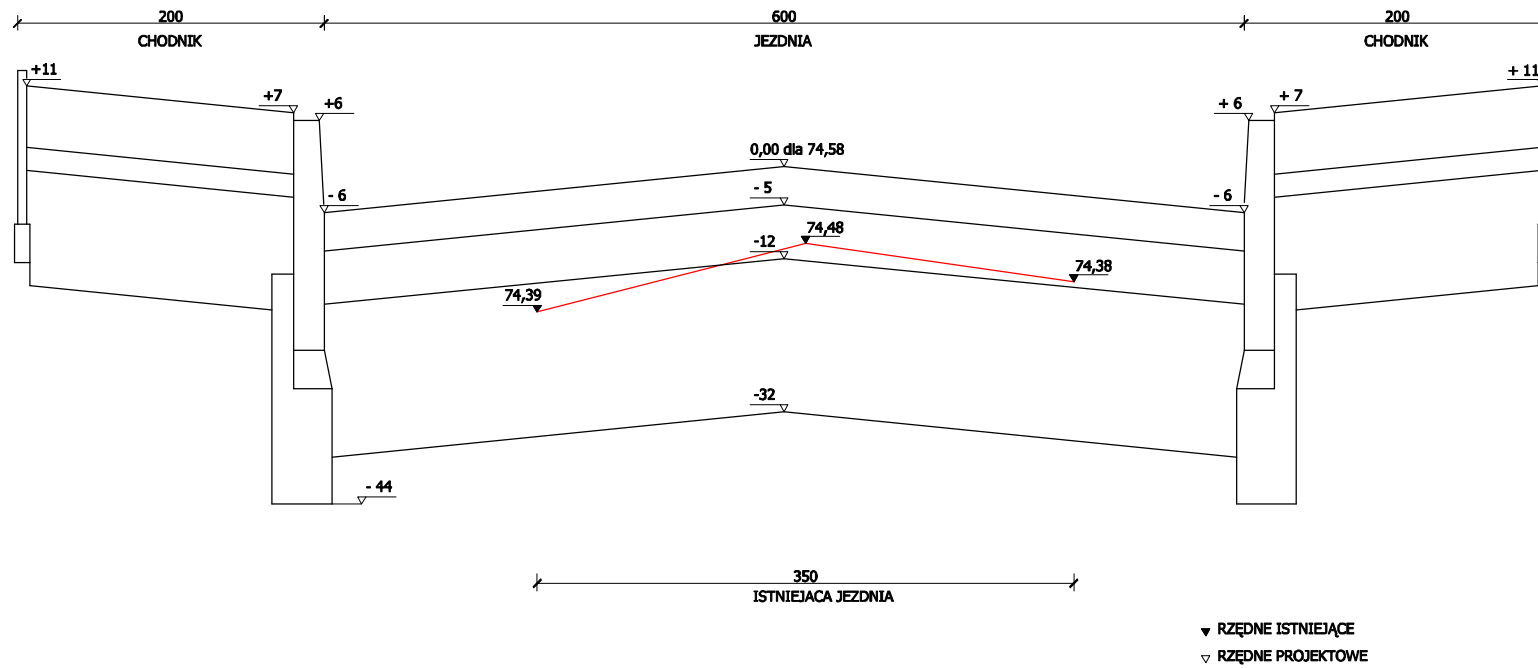

PRZEKRÓJ SKAŻONY

skala 1: 10/50

km 0+100,00

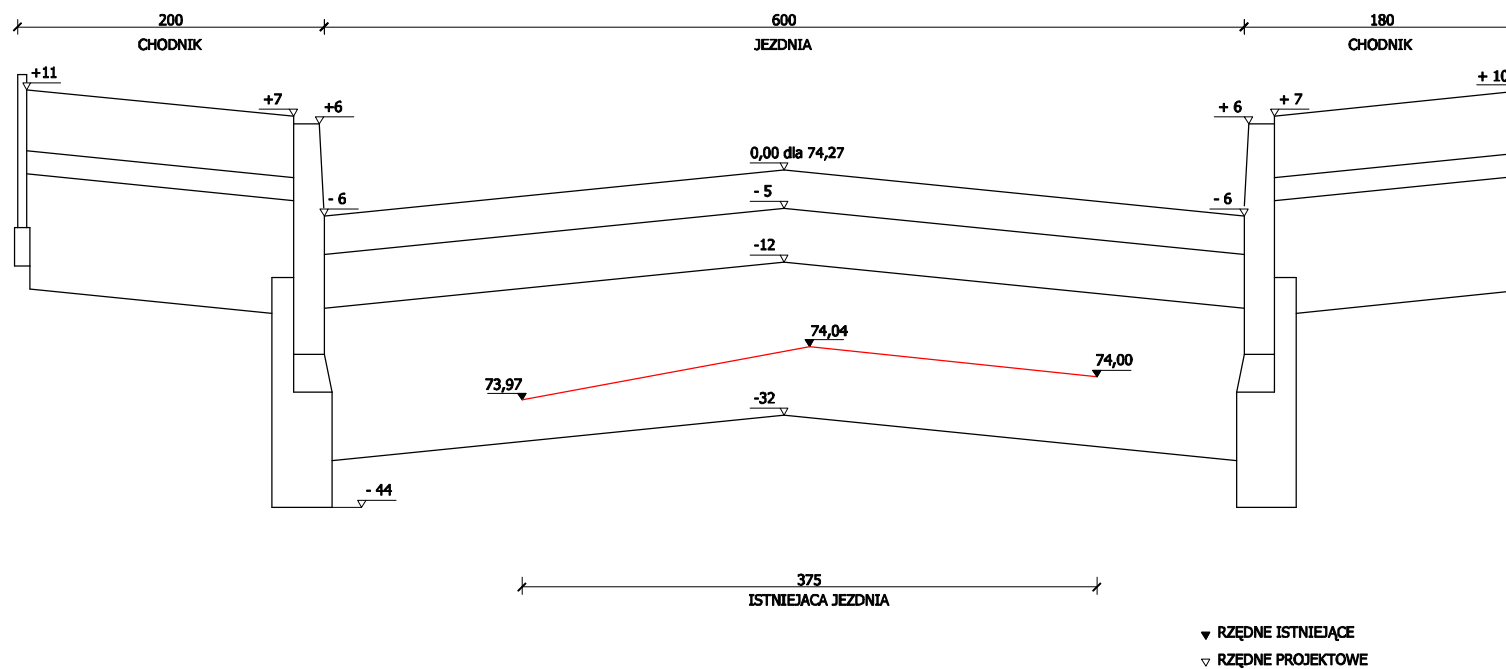


ODCINEK A-G

PRACOWNIA PROJEKTOWA INFRAWB		ul. Jana Pawła II 17b 66-200 Świebodzin tel./fax. 0/68/ 382-27-43 www.infrawb.neostrada.pl infrawb@o2.pl	
Obiekt: PRZEBUDOWA ODCINKA DROGI GMINNEJ NOWA WIOSKA-BUCZE			
Adres: Działka Nr 226/1; 211/2; 219/2; 226/3; 219/1			
Przedmiot: PRZEKROJE POPRZECZNE		Skala: 1:50	Numer arkusza: 4/2
Wykonawcy opracowania:		Uprawnienia Specjalność:	Data: Podpis:
projektant:	tech. Jan Hemmerling	WZDF - Poznań 7/48 DROGI	08.2008
sprawdził:	inż. Władysław Błdej	WZDF - Poznań 44/74 DROGI	08.2008
asystent:	inż. Andrzej Szarłowicz		08.2008
sprawdził:			

PRZEKRÓJ SKAŻONY

skala 1: 10/50


km 0+113,77

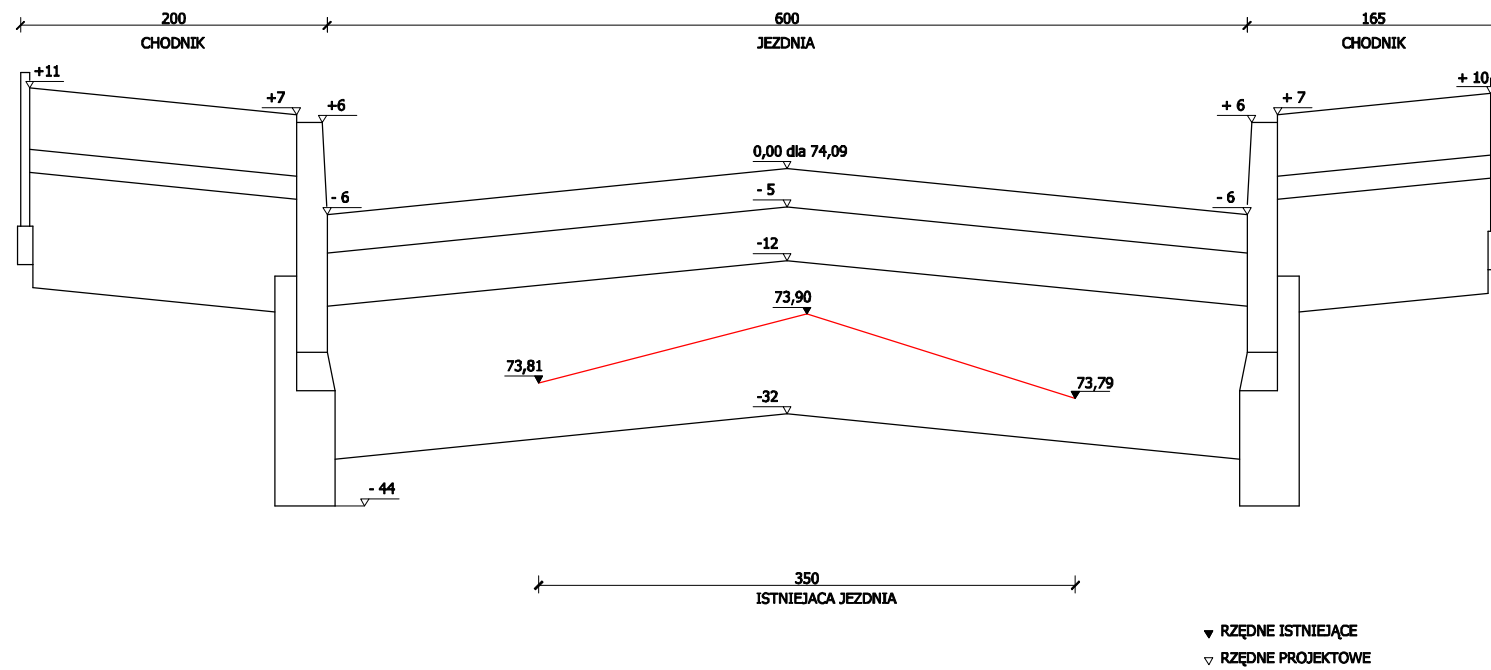

PRZEKRÓJ SKAŻONY

skala 1: 10/50

km 0+153,41

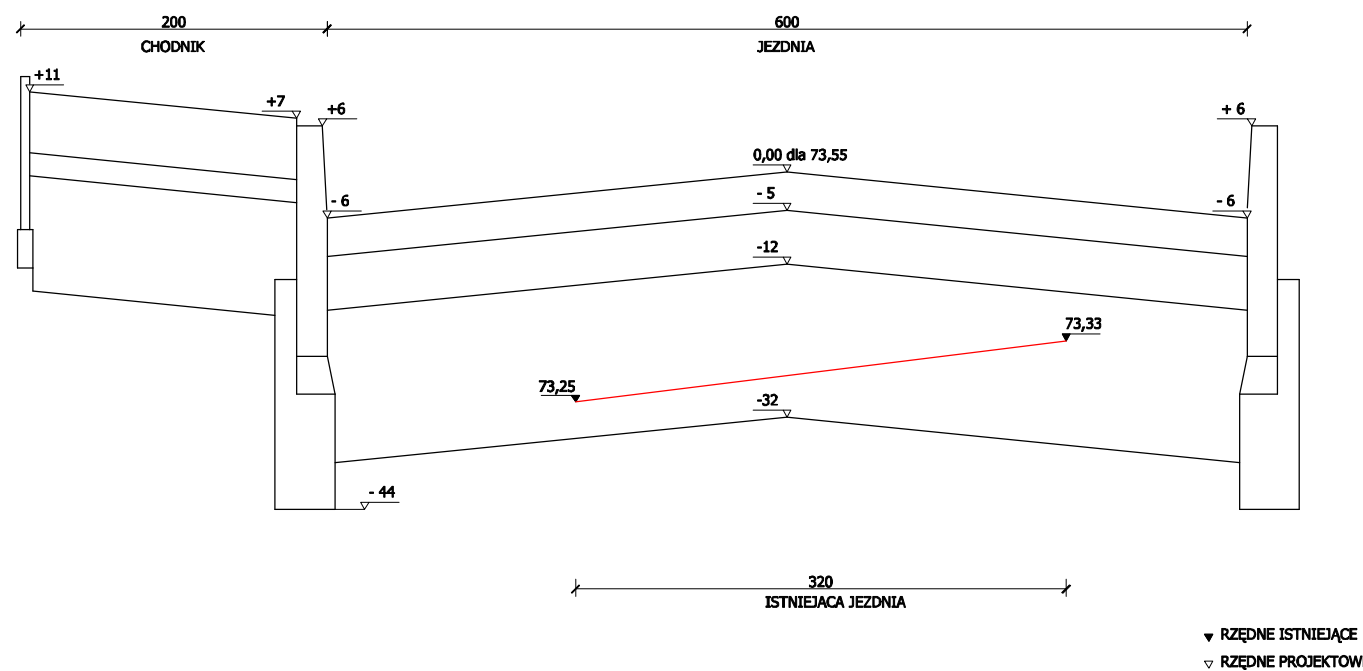


ODCINEK A-G

PRACOWNIA PROJEKTOWA INFRAWB		ul. Jana Pawła II 17b 66-200 Świebodzin tel./fax. 0/68/ 382-27-43 www.infrawb.neostrada.pl infrawb@o2.pl	
Obiekt: PRZEBUDOWA ODCINKA DRÓGI GMINNEJ NOWA WIOSKA-BUCZE Adres: Działka Nr 226/1; 211/2; 219/2; 226/3; 219/1			
Przedmiot: PRZEKROJE POPRZECZNE		Skala: 1/50	Numer arkusza: 4/3
Wykonawcy opracowania:		Uprawnienia Specjalność:	Data: Podpis:
projektant:	tech. Jan Hemmerling	WZDF - Poznań 7/48 DRÓGI	08.2008
sprawdził:	inż. Władysław Błdej	WZDF - Poznań 44/74 DRÓGI	08.2008
asystent:	inż. Andrzej Szarłowicz		08.2008
sprawdził:			

PRZEKRÓJ SKAŻONY

skala 1: 10/50


km 0+182,23

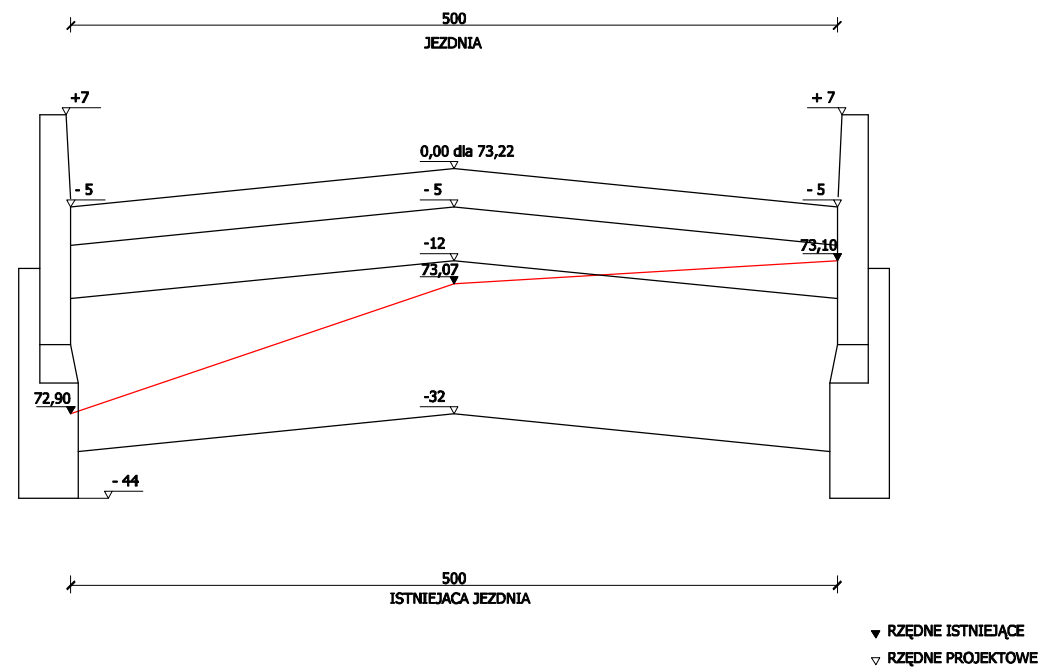

PRZEKRÓJ SKAŻONY

skala 1: 10/50

km 0+225,39

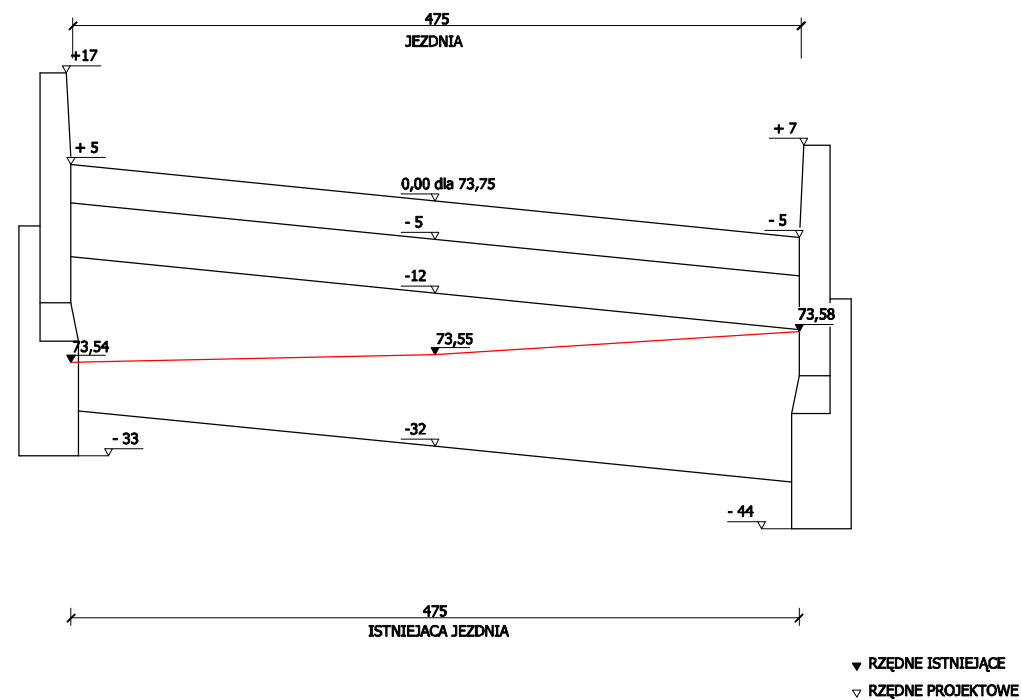


ODCINEK A-G

PRACOWNIA PROJEKTOWA INFRAB		ul. Jana Pawła II 17b 66-200 Świebodzin tel./fax. 0/68/ 382-27-43 www.infrab.neostrada.pl infrab@o2.pl	
Obiekt: PRZEBUDOWA ODCINKA DRÓGI GMINNEJ NOWA WIOSKA-BUCZE			
Adres: Działka Nr 226/1; 211/2; 219/2; 226/3; 219/1			
Przedmiot: PRZEKROJE POPRZECZNE		Skala: 1:50	Numer arkusza: 4/4
Wykonawcy opracowania:		Uprawnienia Specjalność:	Data: Podpis:
projektant:	tech. Jan Hemmerling	WZDF - Poznań 7/68 DRÓGI	08.2008
sprawdził:	inż. Władysław Błdej	WZDF - Poznań 44/74 DRÓGI	08.2008
asystent:	inż. Andrzej Szarłowicz		08.2008
sprawdził:			

PRZEKRÓJ SKAŻONY

skala 1: 10/50


km 0+256,68

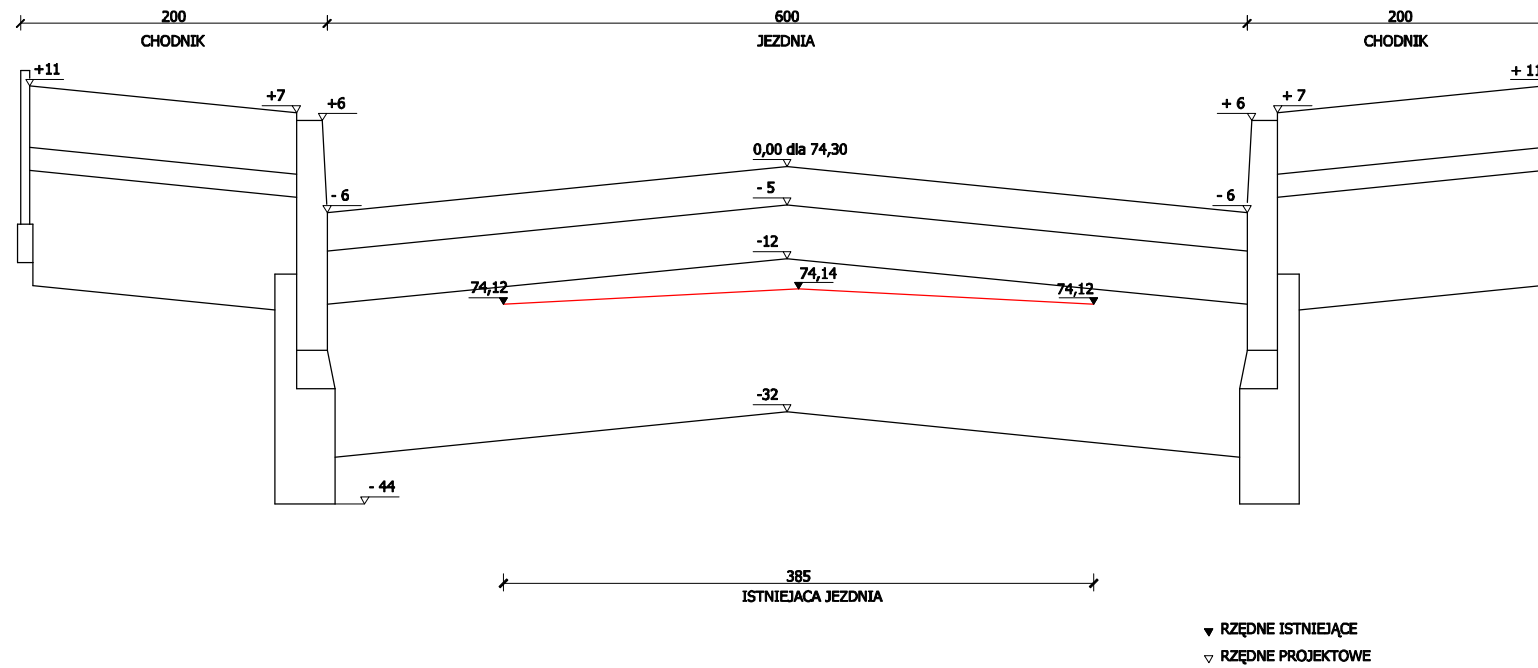

PRZEKRÓJ SKAŻONY

skala 1: 10/50

km 0+277,97

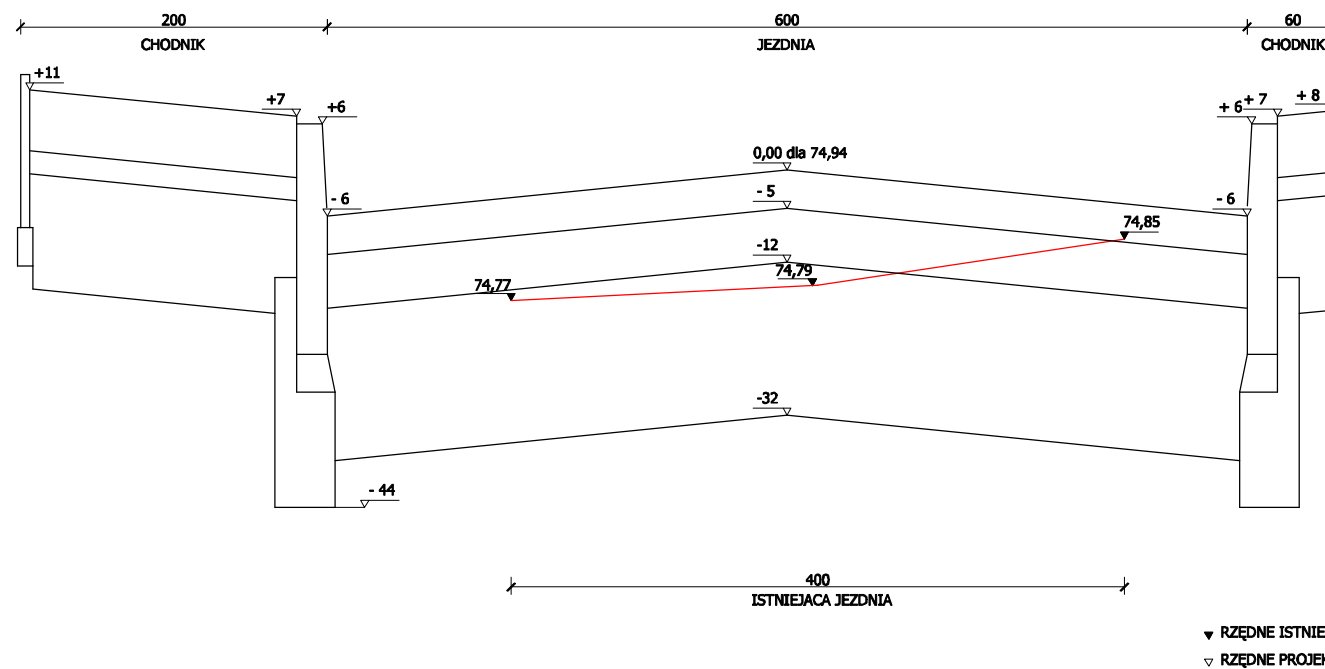


ODCINEK A-G

PRACOWNIA PROJEKTOWA INFRAWB		ul. Jana Pawła II 17b 66-200 Świebodzin tel./fax. 0/68/ 382-27-43 www.infrawb.neostrada.pl infrawb@o2.pl	
Obiekt: PRZEBUDOWA ODCINKA DRÓGI GMINNEJ NOWA WIOSKA-BUCZE			
Adres: Działka Nr 226/1; 211/2; 219/2; 226/3; 219/1			
Przedmiot: PRZEKROJE POPRZECZNE		Skala: 1/50	Numer arkusza: 4/5
Wykonawcy opracowania:		Uprawnienia Specjalność:	Data: Podpis:
projektant:	tech. Jan Hemmerling	WZDF - Poznań 7/68 DRÓGI	08.2008
sprawdził:	inż. Władysław Błdej	WZDF - Poznań 44/74 DRÓGI	08.2008
asystent:	inż. Andrzej Szarłowicz		08.2008
sprawdził:			

PRZEKRÓJ SKAŻONY

skala 1: 10/50


km 0+317,63

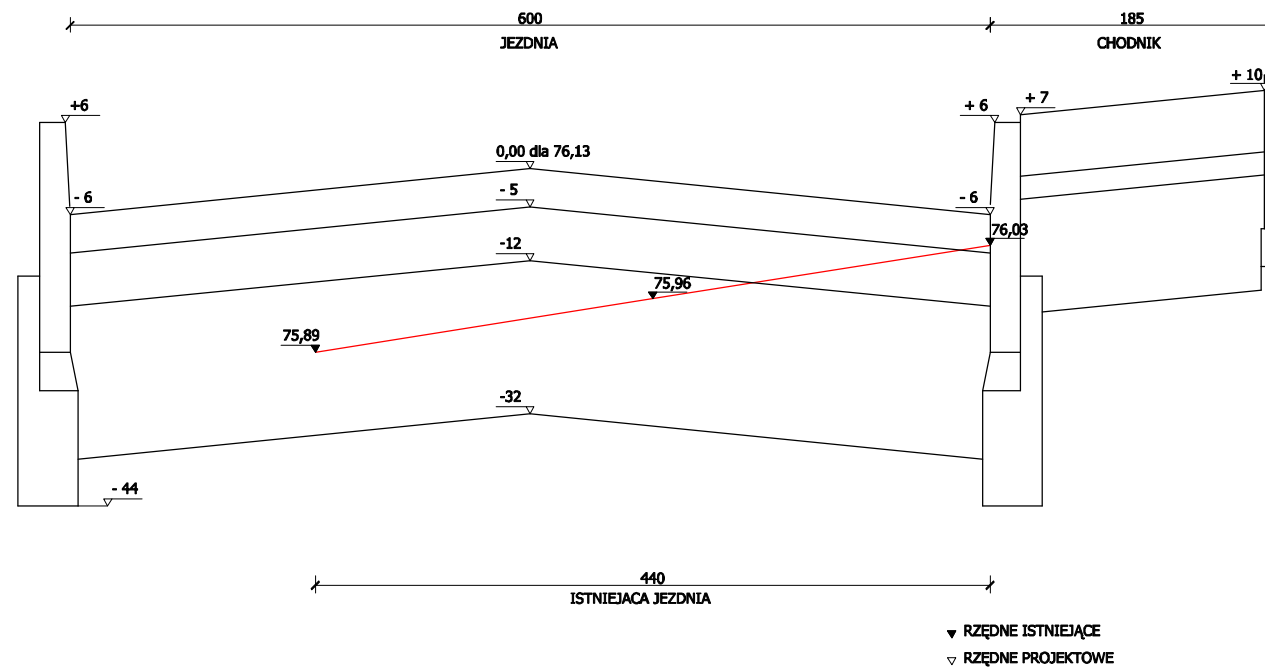

PRZEKRÓJ SKAŻONY

skala 1: 10/50

km 0+330,85

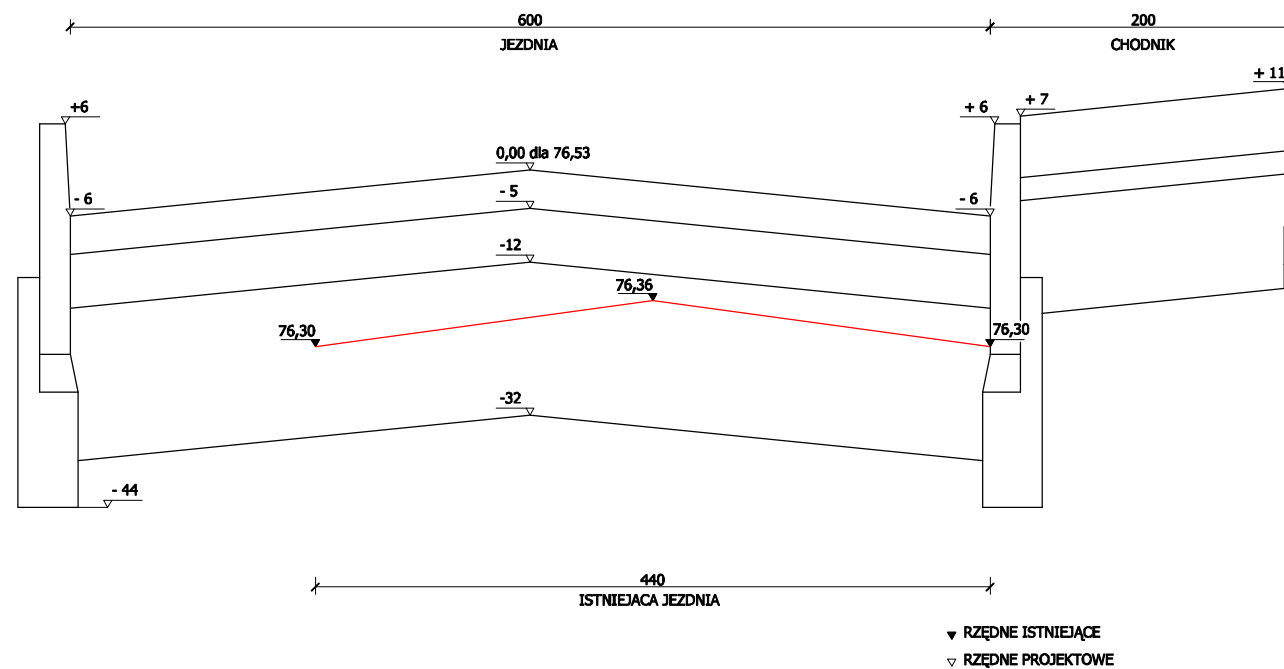


ODCINEK A-G

PRACOWNIA PROJEKTOWA INFRAWB		ul. Jana Pawła II 17b 66-200 Świebodzin tel./fax. 0/68/ 382-27-43 www.infrawb.neostrada.pl infrawb@o2.pl	
Obiekt: PRZEBUDOWA ODCINKA DROGI GMINNEJ NOWA WIOSKA-BUCZE			
Adres: Działka Nr 226/1; 211/2; 219/2; 226/3; 219/1			
Przedmiot: PRZEKROJE POPRZECZNE		Skala: 1:50	Numer arkusza: 4/6
Wykonawcy opracowania:		Uprawnienia Specjalność:	Data: Podpis:
projektant:	tech. Jan Hemmerling	WZDF - Poznań 7/48 DROGI	08.2008
sprawdził:	inż. Władysław Bkdej	WZDF - Poznań 44/74 DROGI	08.2008
asystent:	inż. Andrzej Szarłowicz		08.2008
sprawdził:			

PRZEKRÓJ SKAŻONY

skala 1: 10/50


km 0+379,44

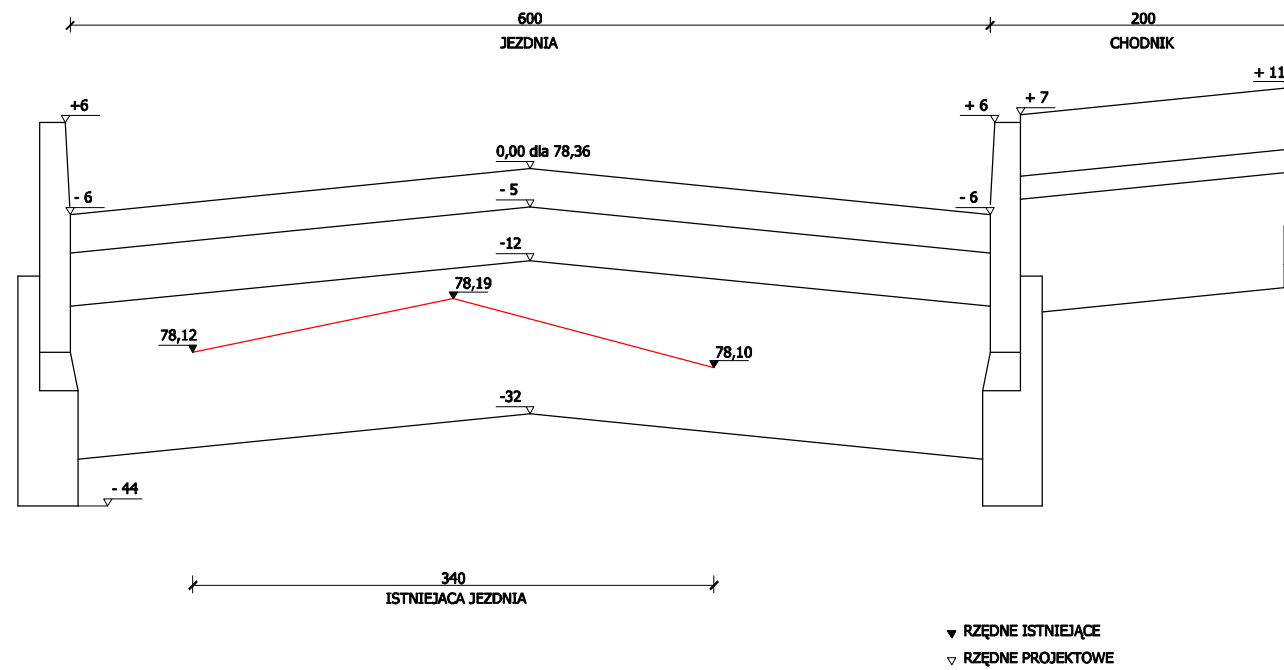

PRZEKRÓJ SKAŻONY

skala 1: 10/50

km 0+412,77

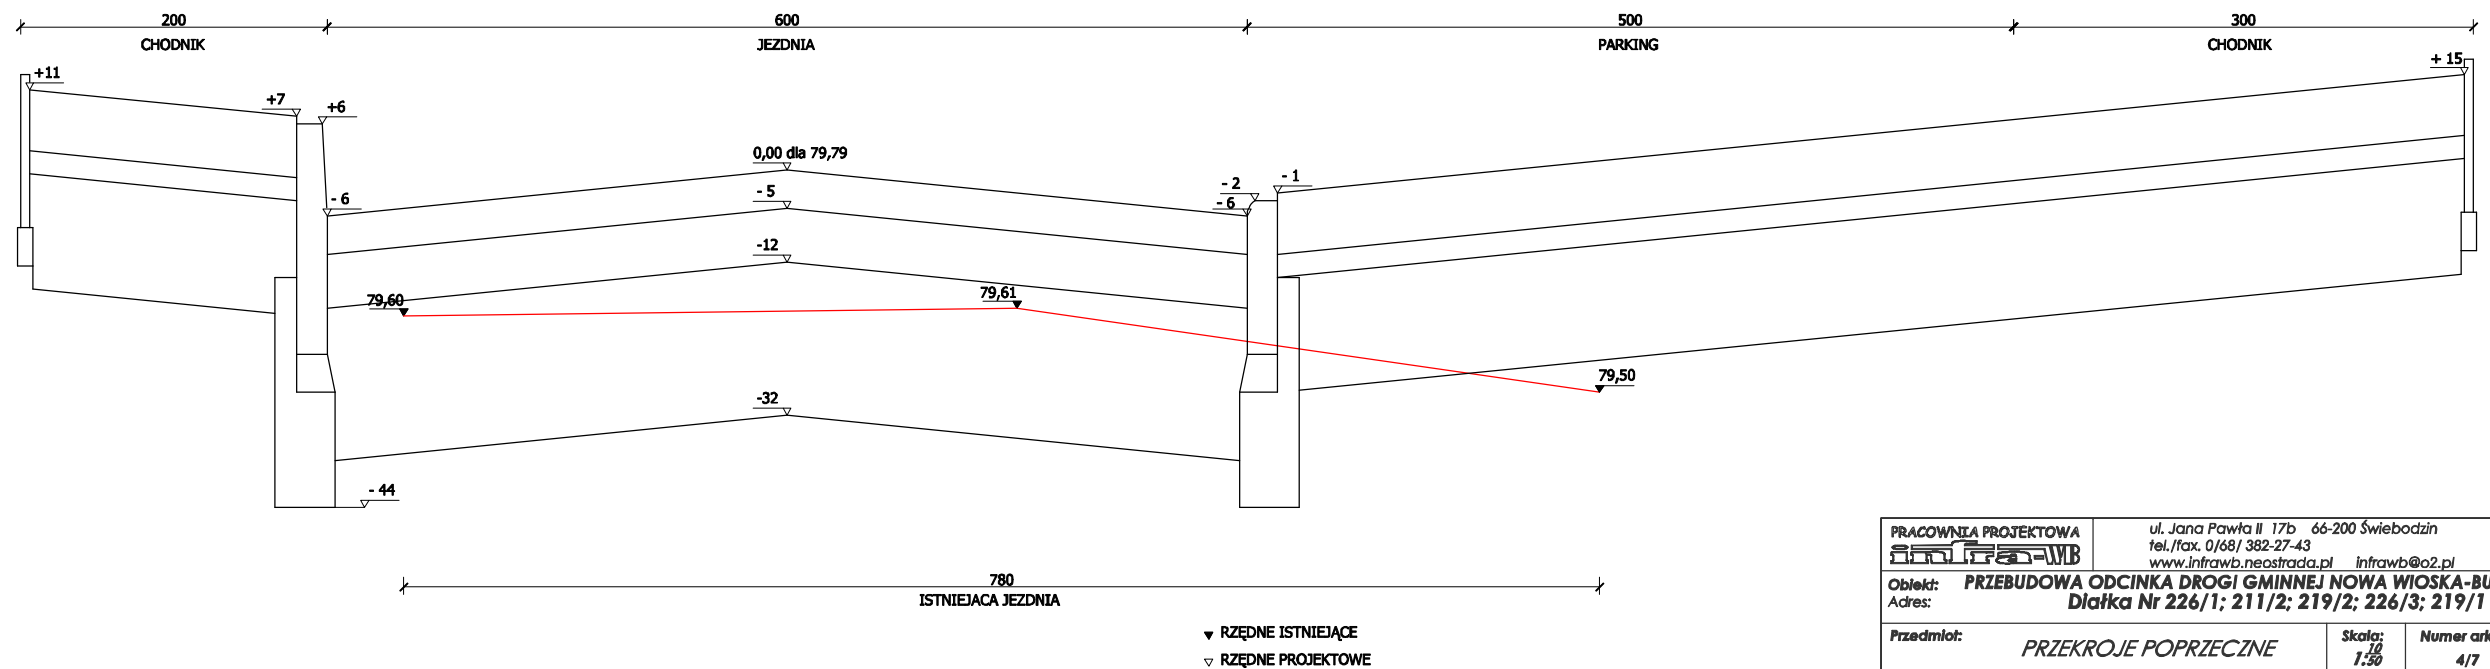


ODCINEK A-G

PRACOWNIA PROJEKTOWA INFRAWB		ul. Jana Pawła II 17b 66-200 Świebodzin tel./fax. 0/68/ 382-27-43 www.infrawb.neostrada.pl infrawb@o2.pl	
Obiekt: PRZEBUDOWA ODCINKA DROGI GMINNEJ NOWA WIOSKA-BUCZE			
Adres: Działka Nr 226/1; 211/2; 219/2; 226/3; 219/1			
Przedmiot: PRZEKROJE POPRZECZNE		Skala: 1/50	Numer arkusza: 4/7
Wykonawcy opracowania:		Uprawnienia Specjalność:	Data: Podpis:
projektant:	tech. Jan Hemmerling	WZDF - Poznań 7/68 DROGI	08.2008
sprawdził:	inż. Władysław Błdej	WZDF - Poznań 44/74 DROGI	08.2008
asystent:	inż. Andrzej Szarłowicz		08.2008
sprawdził:			

PRZEKRÓJ SKAŻONY

skala 1: 10/50

km 0+024,84

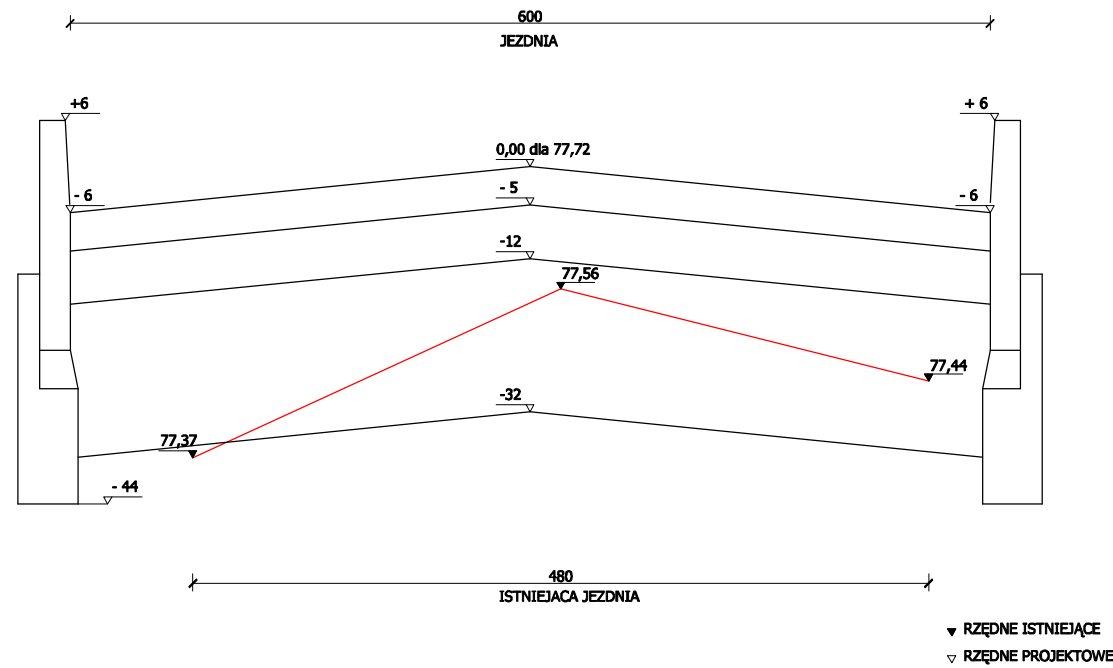


ODCINEK D-J

PRZEKRÓJ SKAŻONY

skala 1: 10/50

km 0+18,55

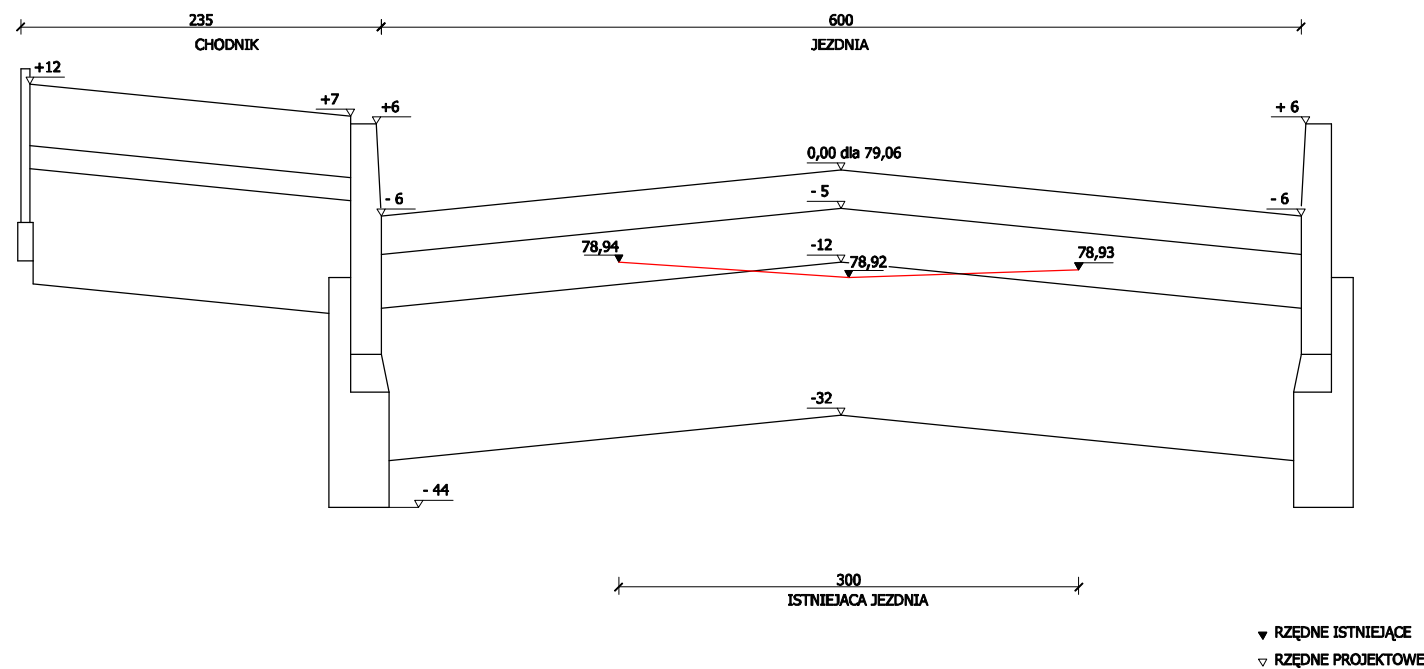

ODCINEK F-O


PRACOWNIA PROJEKTOWA INFRAWB		ul. Jana Pawła II 17b 66-200 Świebodzin tel./fax. 0/68/ 382-27-43 www.infrawb.neostrada.pl infrawb@o2.pl	
Obiekt: PRZEBUDOWA ODCINKA DROGI GMINNEJ NOWA WIOSKA-BUCZE			
Adres: Działka Nr 226/1; 211/2; 219/2; 226/3; 219/1			
Przedmiot: PRZEKROJE POPRZECZNE		Skala: 1:50	Numer arkusza: 4/8
Wykonawcy opracowania:		Uprawnienia Specjalność:	Data: Podpis:
projektant:	tech. Jan Hemmerling	WZDF - Poznań 7/48 DROGI	08.2008
sprawdził:	inż. Władysław Błdej	WZDF - Poznań 44/74 DROGI	08.2008
asystent:	inż. Andrzej Szarłowicz		08.2008
sprawdził:			

PRZEKRÓJ SKAŻONY

skala 1: 10/50

km 0+049,73

ODCINEK D-N

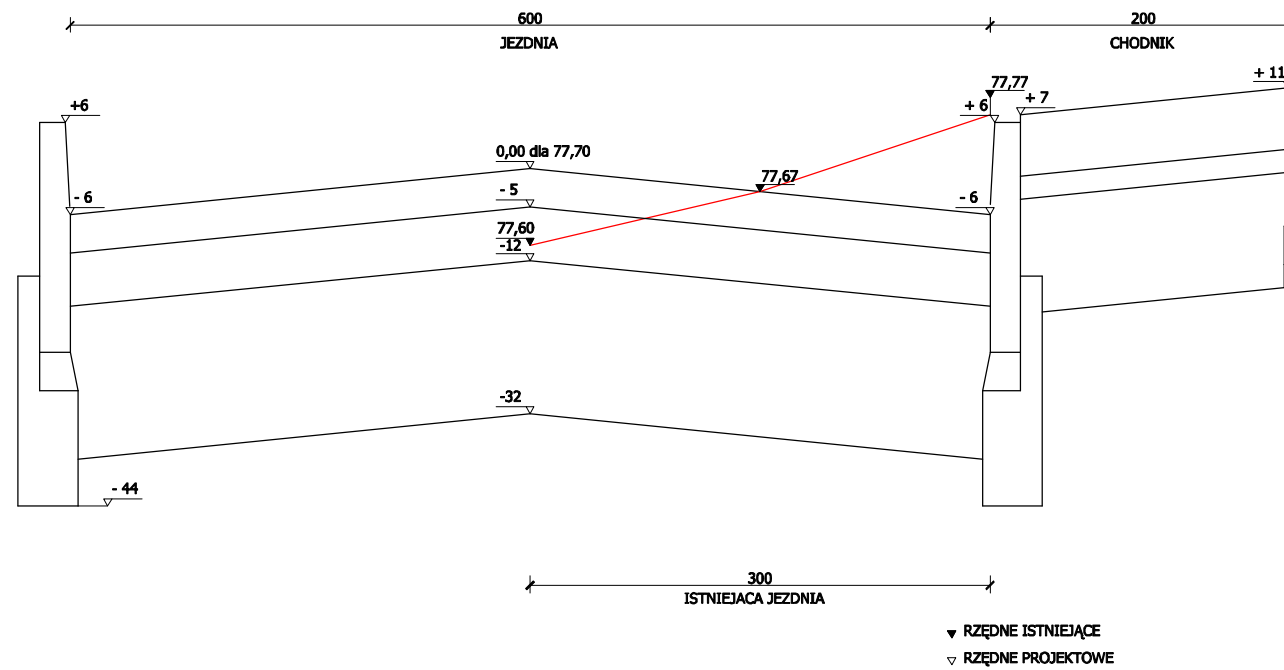

PRACOWNIA PROJEKTOWA INFRAWB		ul. Jana Pawła II 17b 66-200 Świebodzin tel./fax. 0/68/ 382-27-43 www.infrawb.neostrada.pl infrawb@o2.pl	
Obiekt: PRZEBUDOWA ODCINKA DROGI GMINNEJ NOWA WIOSKA-BUCZE			
Adres: Działka Nr 226/1; 211/2; 219/2; 226/3; 219/1			
Przedmiot: PRZEKROJE POPRZECZNE		Skala: 1/50	Numer arkusza: 4/9
Wykonawcy opracowania:		Uprawnienia Specjalność:	Data: Podpis:
projektant:	tech. Jan Hemmerling	WZDF - Poznań 7/68 DROGI	08.2008
sprawdził:	inż. Władysław Bkdej	WZDF - Poznań 44/74 DROGI	08.2008
asystent:	inż. Andrzej Szarłowicz		08.2008
sprawdził:			