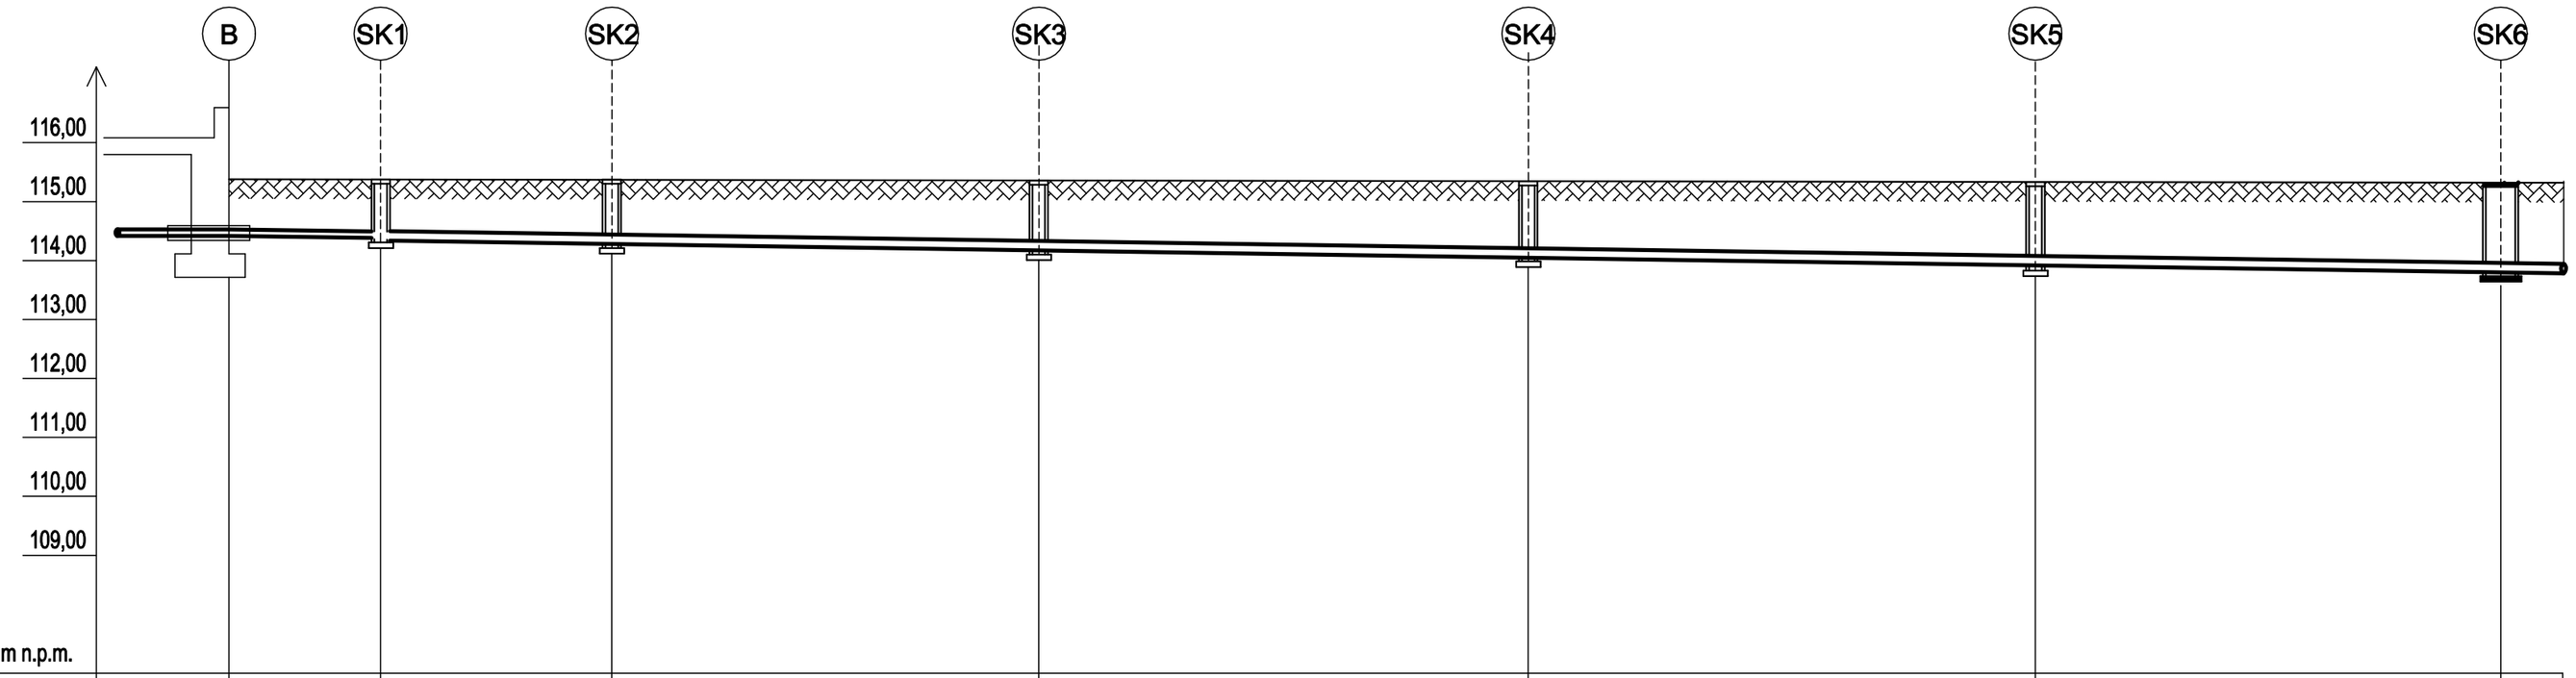

p.p 107,00 m n.p.m.

	B	SK1	SK2	SK3	SK4	SK5	SK6
Rzędna terenu	115,38	115,38	115,38	115,38	115,38	115,38	115,32
Rzędna dna rurociągu	114,38	114,33	114,27	114,17	114,05	113,91	113,80
Głębokości	1,00	1,05	1,11	1,21	1,33	1,47	1,52
Średnice, materiał		110 PCV	160 PCV	160 PCV		160 PCV	
Spadek [%] / Długości [m]		2,0 [%] L=2,57[m]	1,5 [%] L=3,92[m]	1,5 [%] L=7,24[m]	1,5 [%] L=8,30[m]	1,5 [%] L=8,60[m]	1,5 [%] L=7,89[m]
Odległości	0,00	2,57 / 2,57	3,92 / 6,49	7,24 / 13,73	8,30 / 22,03	8,60 / 30,63	7,89 / 38,52

UWAGI :
* POD RUROCIĄGI STOSOWAĆ PODSYPKĘ PIASKOWĄ ZAGĘSZCZONĄ
* STOSOWAĆ MATERIAŁY POSIADAJĄCE AKTUALNE DOPUSZCZENIA
* NA POŁĄCZENIACH ZE STUDNIAMI STOSOWAĆ PRZEJŚCIA SZCZELNE
* RYSUNKI ROZPATRYWAĆ RAZEM

LEGENDA:
B - istniejący budynek
SK1 - SK5 - projektowane studnie kanalizacyjne rewizyjna Ø 315
SK6 - istniejąca studnia kanalizacyjna włączeniowa o rzędnych 115,32/113,80

1 : 100

1 : 100

PROFIL PODŁUŻNY KANALIZACJI SANITARNEJ 1 : 100

Obiekt	BUDYNEK MIESZKALNY WIELORODZINNY Z PRZEZNACZENIEM NA CELE SOCJALNE Zagórze, dz. nr ewid. 75/15, 66-218 Lubrza					
Zadanie	ROZBUDOWA I PRZEBUDOWA ZE ZMIANĄ SPOSOBU UŻYTKOWANIA BUDYNKU MIESZKALNO - GOSPODARCZEGO NA MIESZKALNY WIELORODZINNY Z PRZEZNACZENIEM NA CELE SOCJALNE					
Inwestor	GMINA LUBRZA - ul. Świebodzińska 68, 66-218 Lubrza					
Nazwa dokumentu - rysunku						
PROFIL PODŁUŻNY KANALIZACJI SANITARNEJ WRAZ Z PRZYŁĄCZEM						
	Nazwisko i imię	Nr uprawn.	Data	Podpis		
Projektant	mgr inż. Aneta Wojewódka	LBS/0043/PWOS/08	06.2011.		Skala rys.	1:100
					Rys. nr	15S