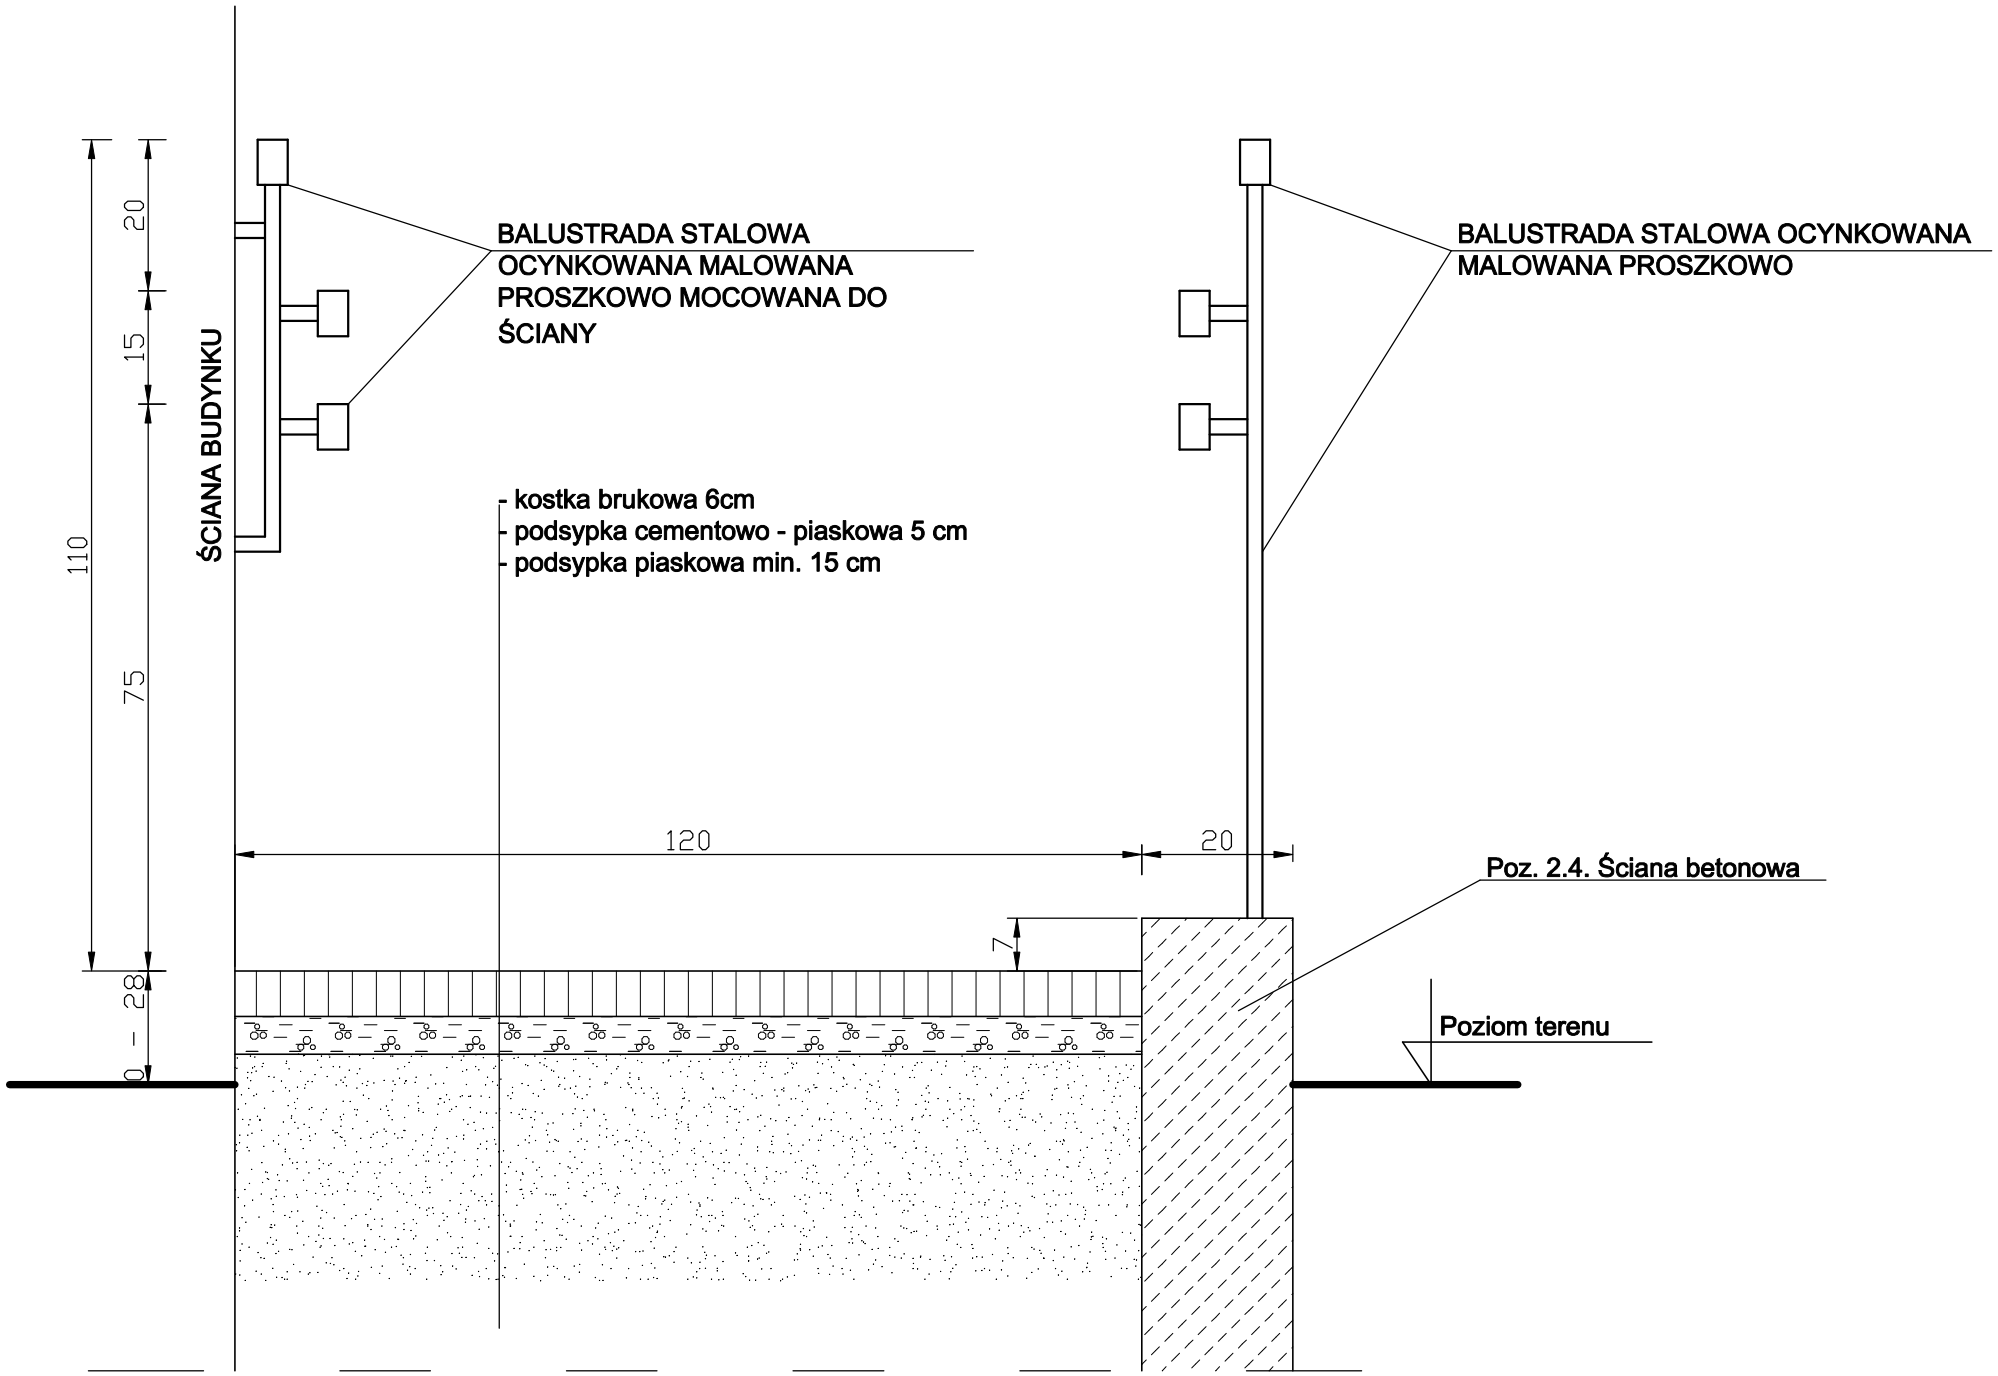

	Obiekt	BUDYNEK MIESZKALNY WIELORODZINNY Z PRZEZNACZENIEM NA CELE SOCJALNE Zagórze, dz. nr ewid. 75/15, 66-218 Lubrza				
	Zadanie	ROZBUDOWA I PRZEBUDOWA ZE ZMIANĄ SPOSOBU UŻYTKOWANIA BUDYNKU MIESZKALNO - GOSPODARCZEGO NA MIESZKALNY WIELORODZINNY Z PRZEZNACZENIEM NA CELE SOCJALNE				
	Inwestor	GMINA LUBRZA - ul. Świebodzińska 68, 66-218 Lubrza				
	Nazwa dokumentu - rysunku					
	POCHYLNIA					
		Nazwisko i imię	Nr uprawn.	Data	Podpis	
	Projektant	mgr inż. Marcin Wojewódka	LBS/0072/PWOK/08	10.2011.		Skala rys. 1:10
						Rys. nr 23