


Lp	Pomieszczenie	Pow. m ²	Posadzka
MIESZKANIE NR 9		53,8	
1.1	Klatka schodowa	5,3	Deski
1.2	Przedpokój	2,9	Panele podłogowe
1.3	Łazienka	4,6	Płytki ceramiczne
1.4	Kuchnia	9,7	Płytki ceramiczne
1.5	Pokój	15,3	Panele podłogowe
1.6	Pokój	16,0	Panele podłogowe
Razem m²		53,8	

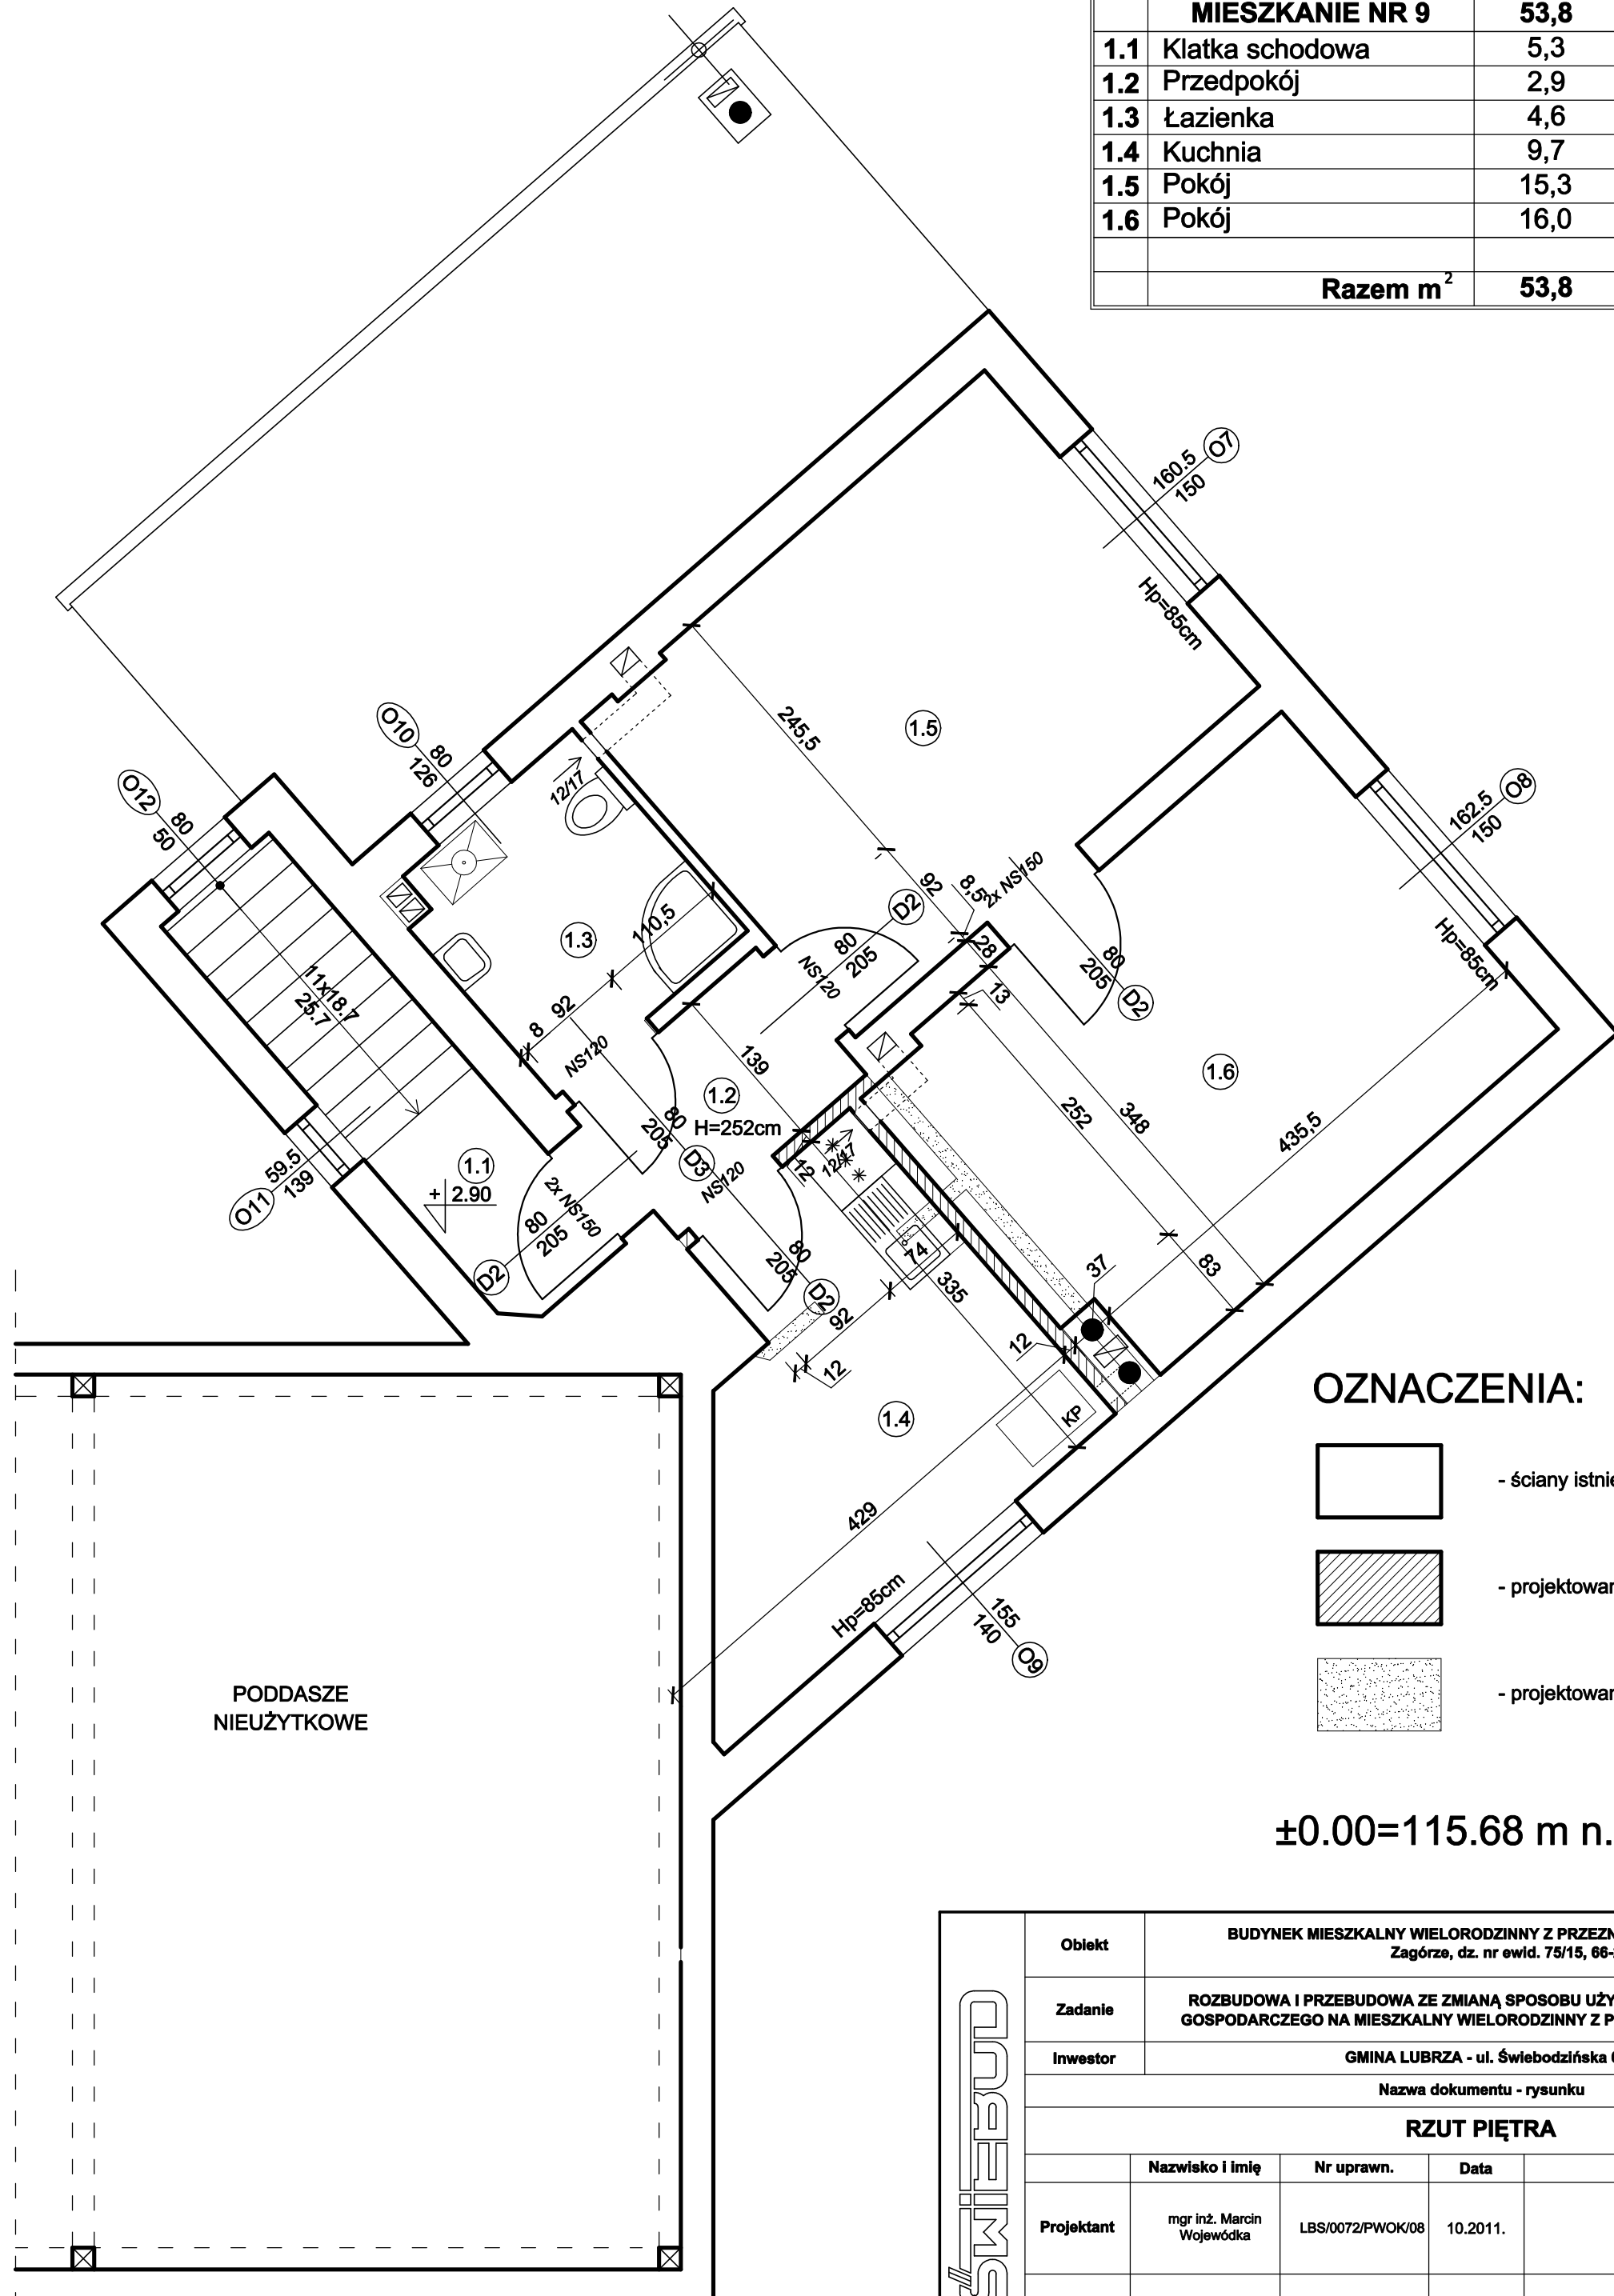

SWIEBUD	Obiekt	BUDYNEK MIESZKALNY WIELORODZINNY Z PRZEZNACZENIEM NA CELE SOCJALNE Zagórze, dz. nr ewid. 75/15, 66-218 Lubrza				
	Zadanie	ROZBUDOWA I PRZEBUDOWA ZE ZMIANĄ SPOSOBU UŻYTKOWANIA BUDYNKU MIESZKALNO - GOSPODARCZEGO NA MIESZKALNY WIELORODZINNY Z PRZEZNACZENIEM NA CELE SOCJALNE				
	Inwestor	GMINA LUBRZA - ul. Świebodzińska 68, 66-218 Lubrza				
	Nazwa dokumentu - rysunku					
RZUT PIĘTRA						
	Nazwisko i Imię	Nr uprawn.	Data	Podpis	Skala rys.	1:50
Projektant	mgr inż. Marcin Wojewódka	LBS/0072/PWOK/08	10.2011.			
Projektant	mgr inż. arch. Anna Kulawińska	37/88/ZG	10.2011.		Rys. nr	3