


LP	Pomieszczenie	Pow. m ²	Posadzka
MIESZKANIE NR 1			

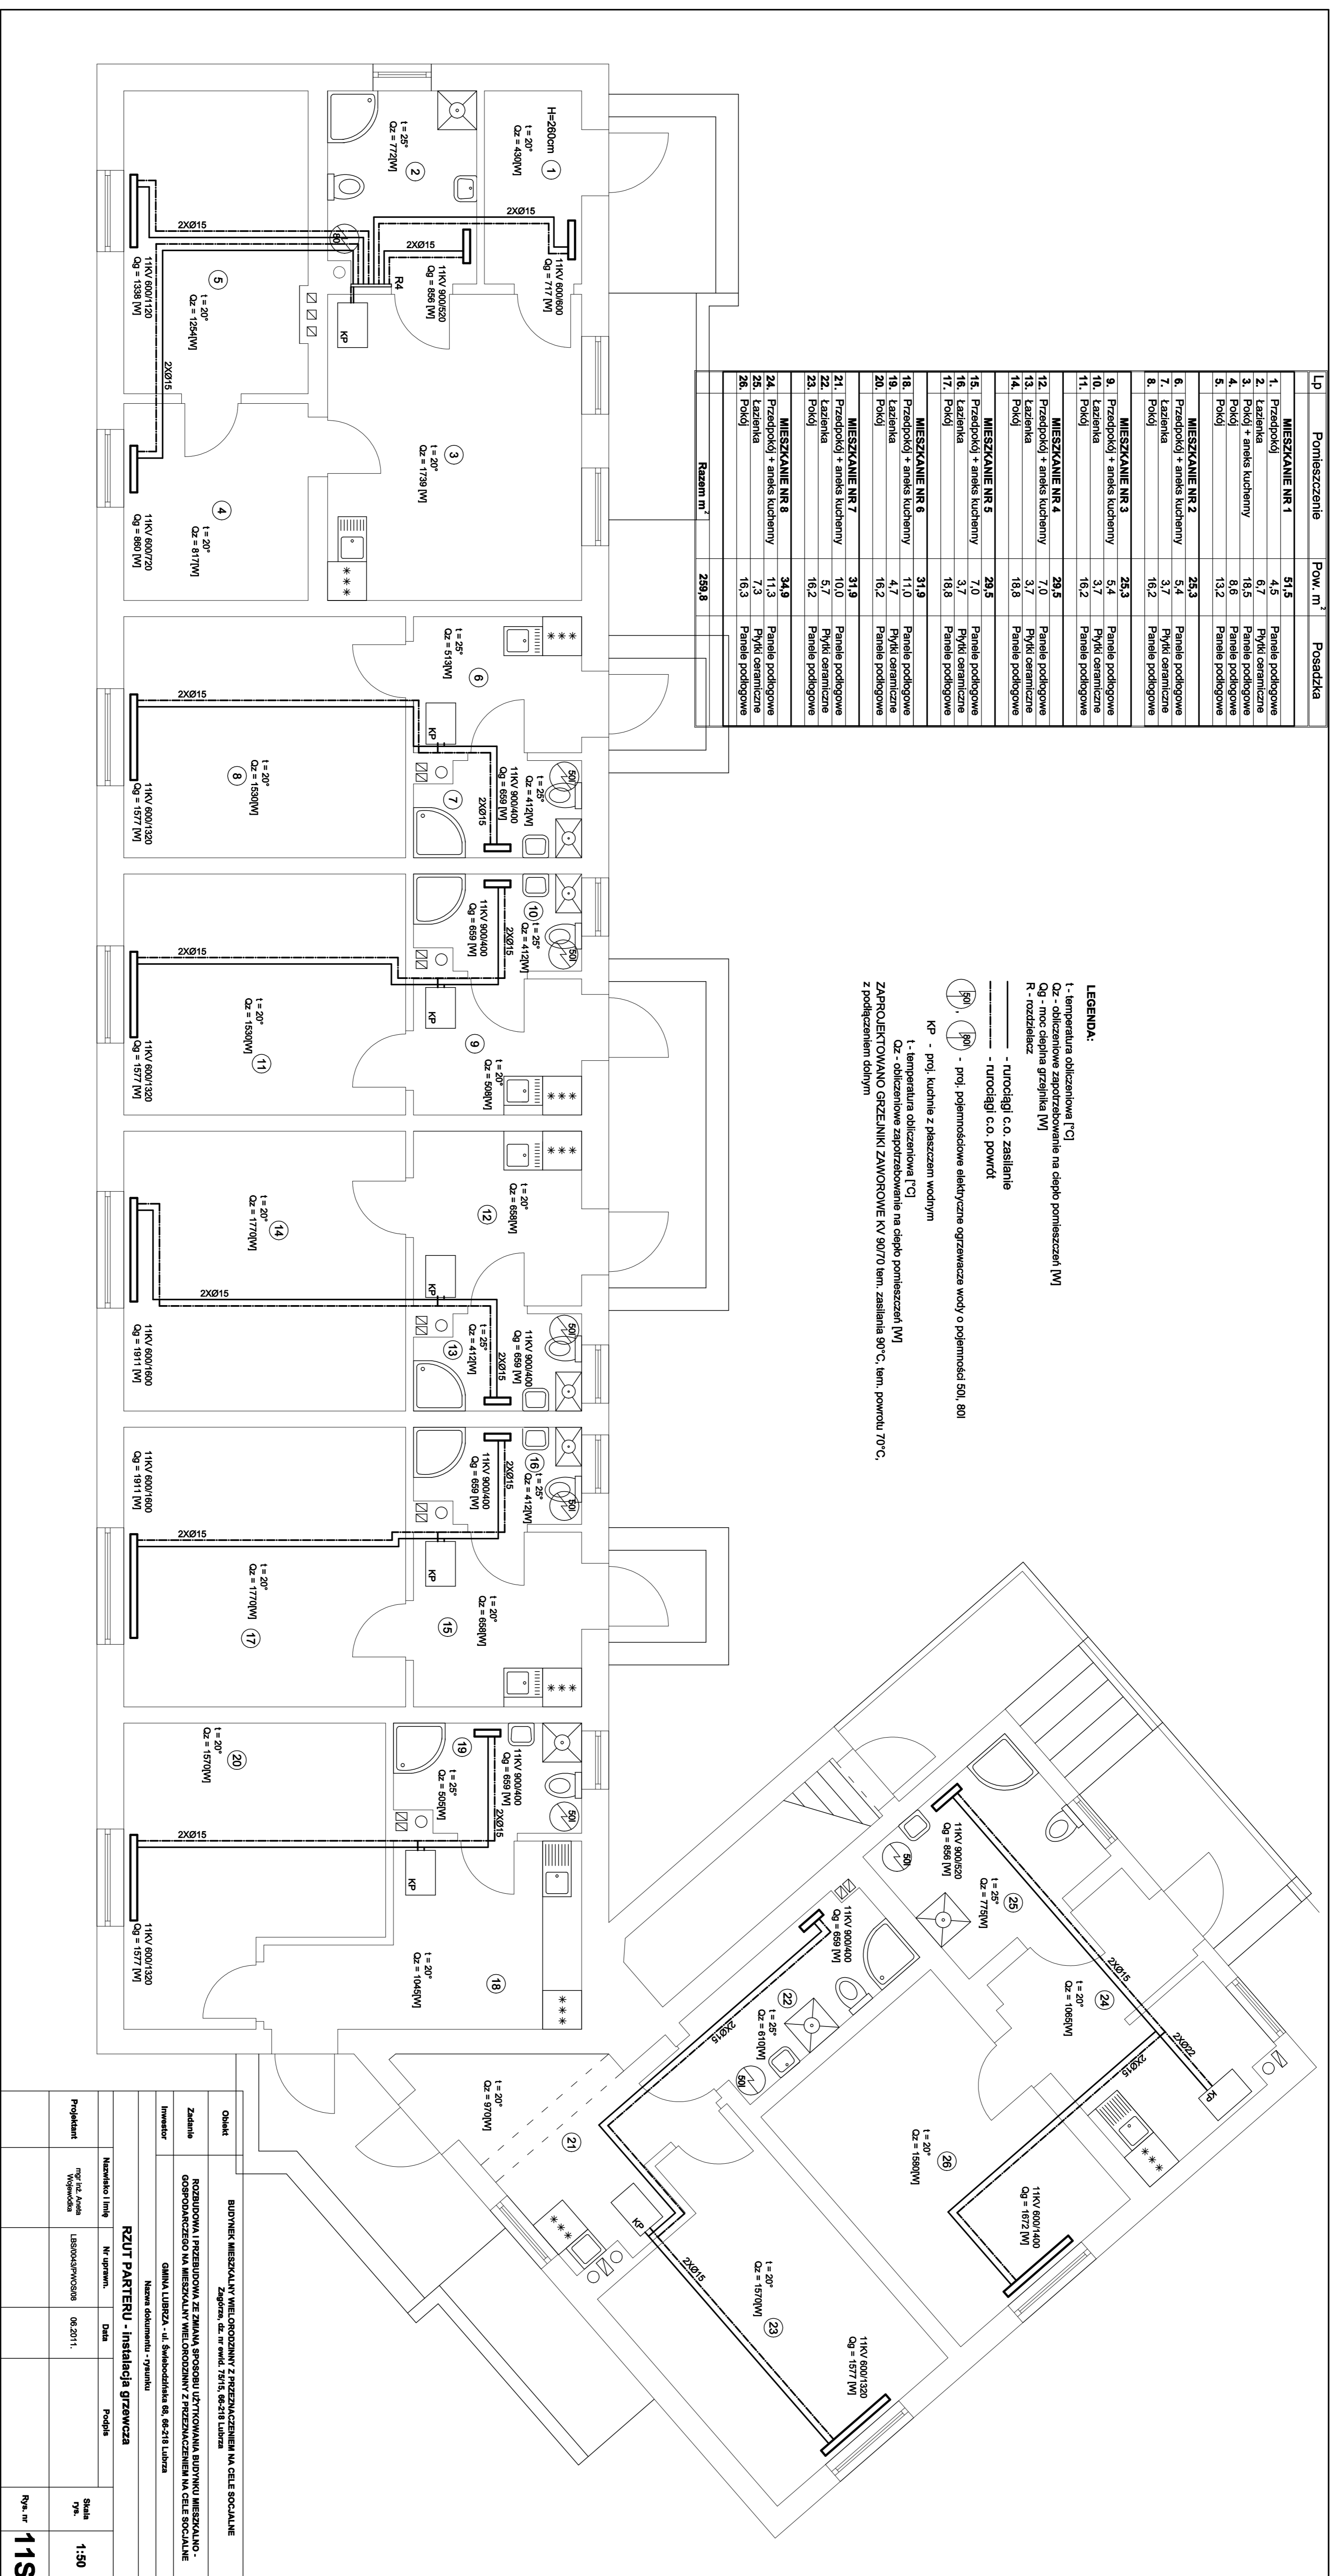

Nazwa dokumentu - projektu		RZUT PARTERU - instalacja grzewcza	
Nazwa i adres	Nr upraw.	Data	Podpis
Skala		1:50	
Rys. nr		11S	