


Lp	Pomieszczenie	Pow. m <sup>2</sup>	Posadzka
<b>MIESZKANIE NR 1</b>			

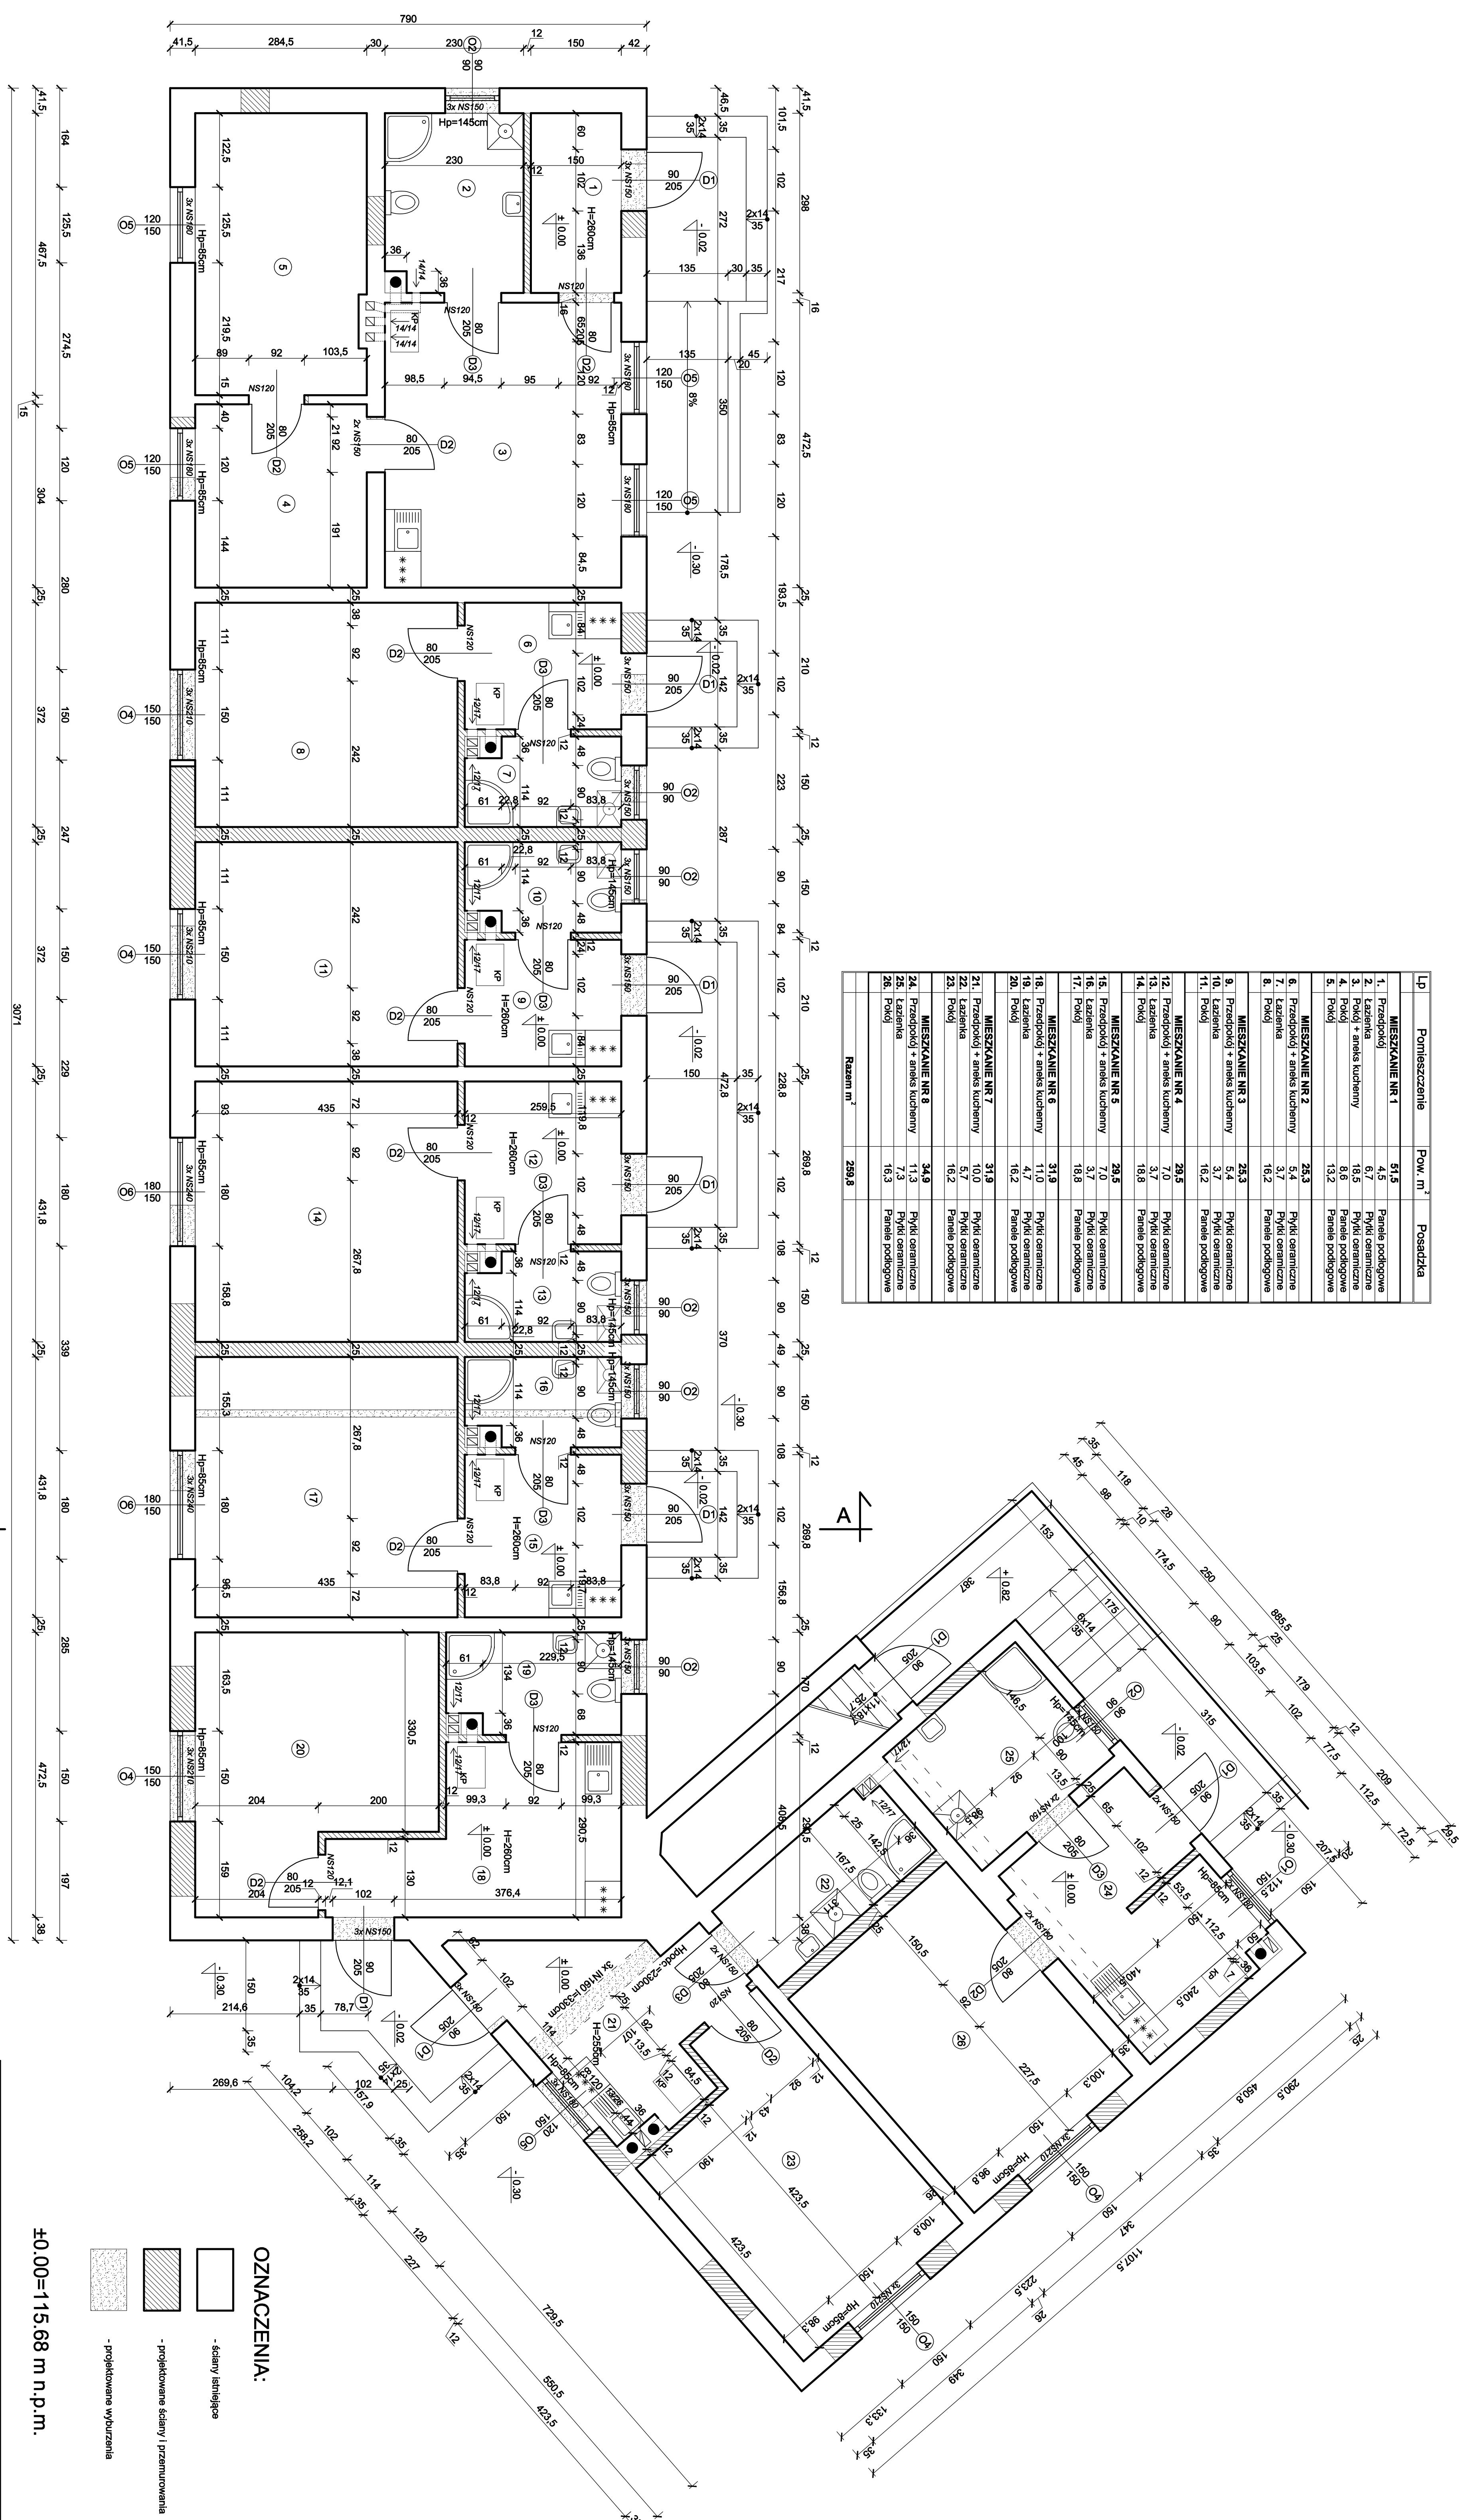

<b>OPIS</b>		BUDYNEK MIESZKALNY WIELORODZINNY Z PRZEZACZNIENIEM NA CELE SOCJALNE	
Inwestor		GMINA LIBERZA - ul. Świebodzka 81, 64-218 Liberza	
Nazwa obiektu / Tytuł		RZUT PARTERU	
Nr upraw.		Data	
Projektant		Skala	
mgr inż. Michał Wójcicki		1:150	
mgr inż. Arkadiusz Kuciński		Rys. nr	
3788203		<b>2</b>	
10.2011.			